



RENVOOI		installatie indicatief weergegeven op tekening	
	spouwmuur, metalwerk met isolatieplaten		rookmelder, aangesloten op lichtnet
	pefab beton binnenblad		vrijhangend toilet
	pefab beton scheidingswand		fontein
	gibo binnenwand 70 mm		wastafel
	gibo binnenwand 70 mm, zwaar		douche
	gibo binnenwand 100mm		boodem warmtepomp
	ribcassetvloer (begane grondvloer)		WTW installatie
	kanaalplaatvloer (verdiepingen)		opstelplaats wasmachine
	dekplaat		opstelplaats wasdroger
	geïsoleerde scharnierkap (schuin)		buffervat
	ongeïsoleerde balklaag t.p.v. garage		verdelers
	toegang woning		omvormer met werkschakelaar
	bovenliggende balk		elektrische radiator
	krijtstrepmethode verblijfsgebied (VG)		afvoer ventiel
			WTW ventiel

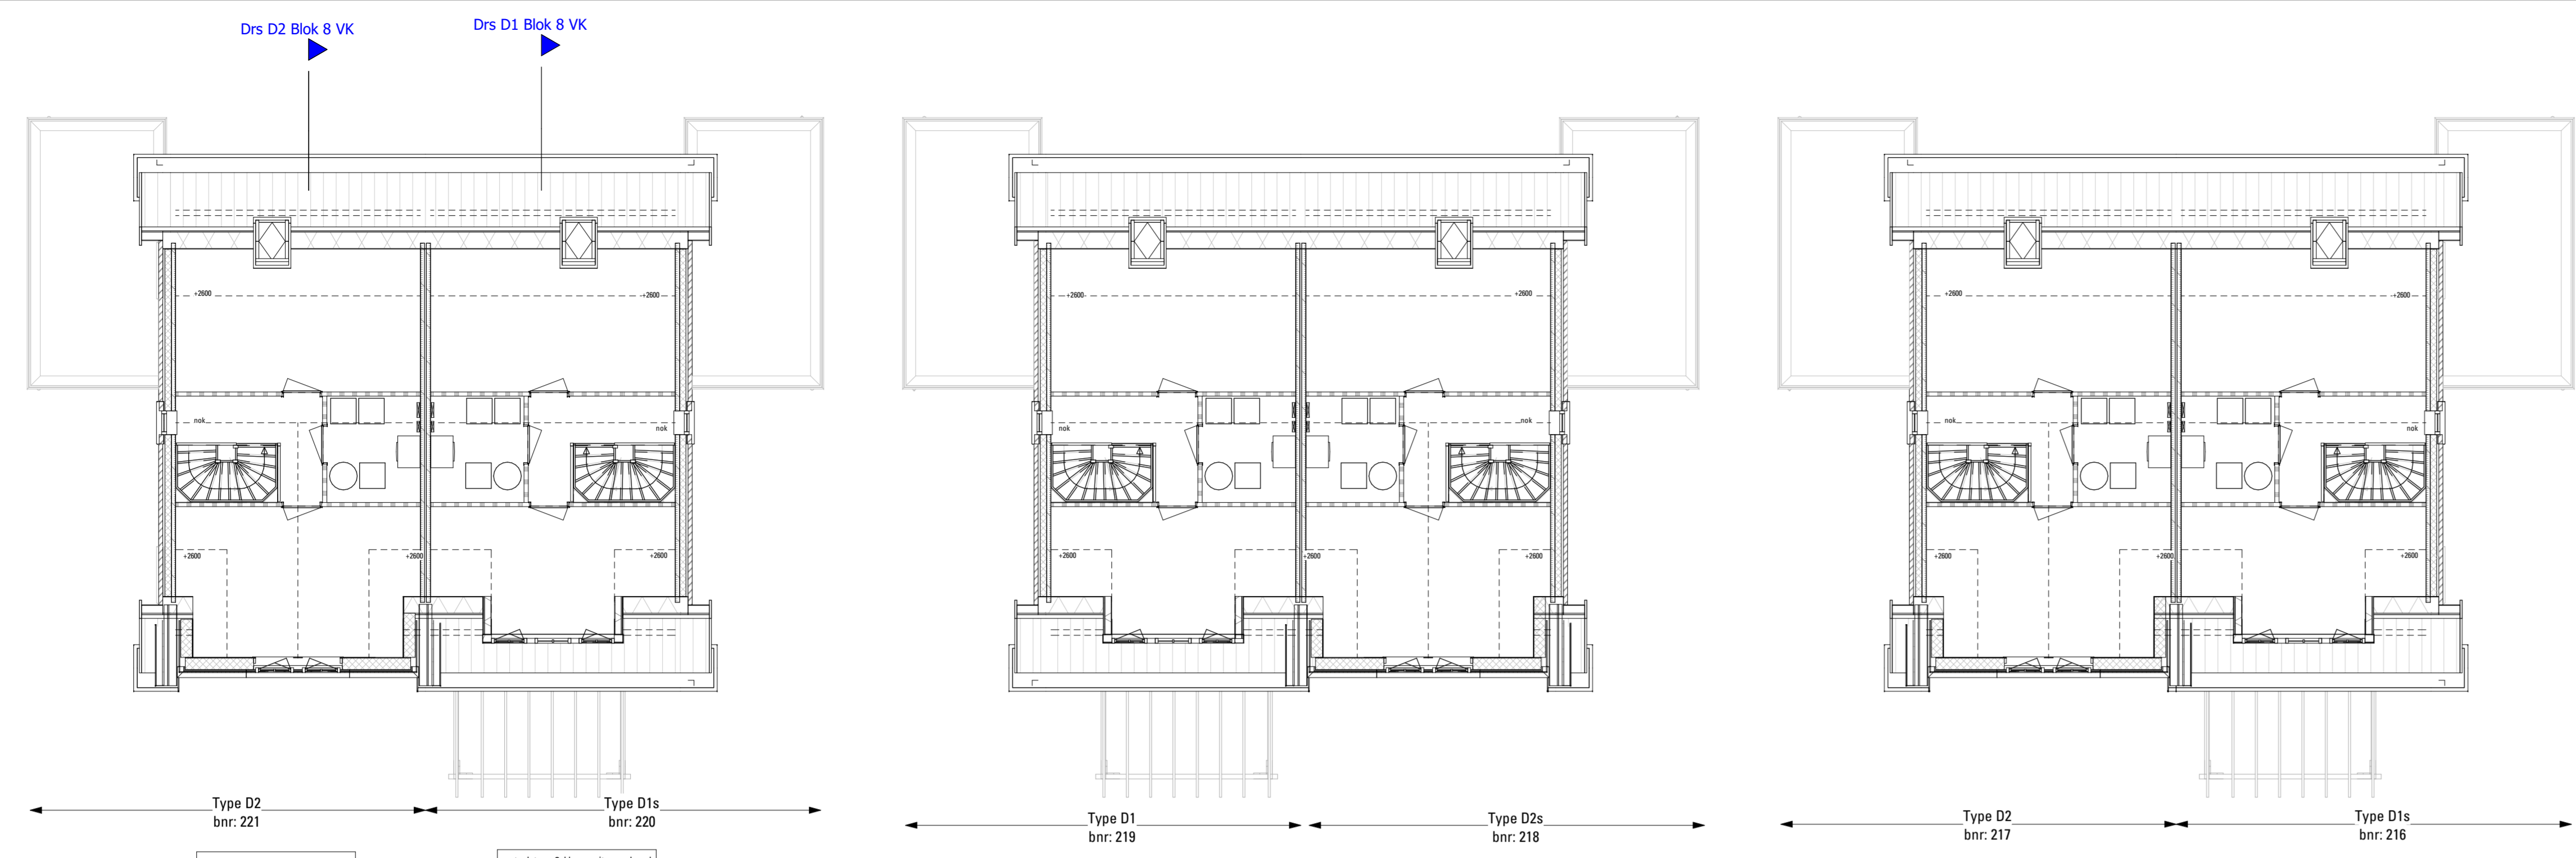


3 2e verdieping
1:100



2 1e verdieping
1:100

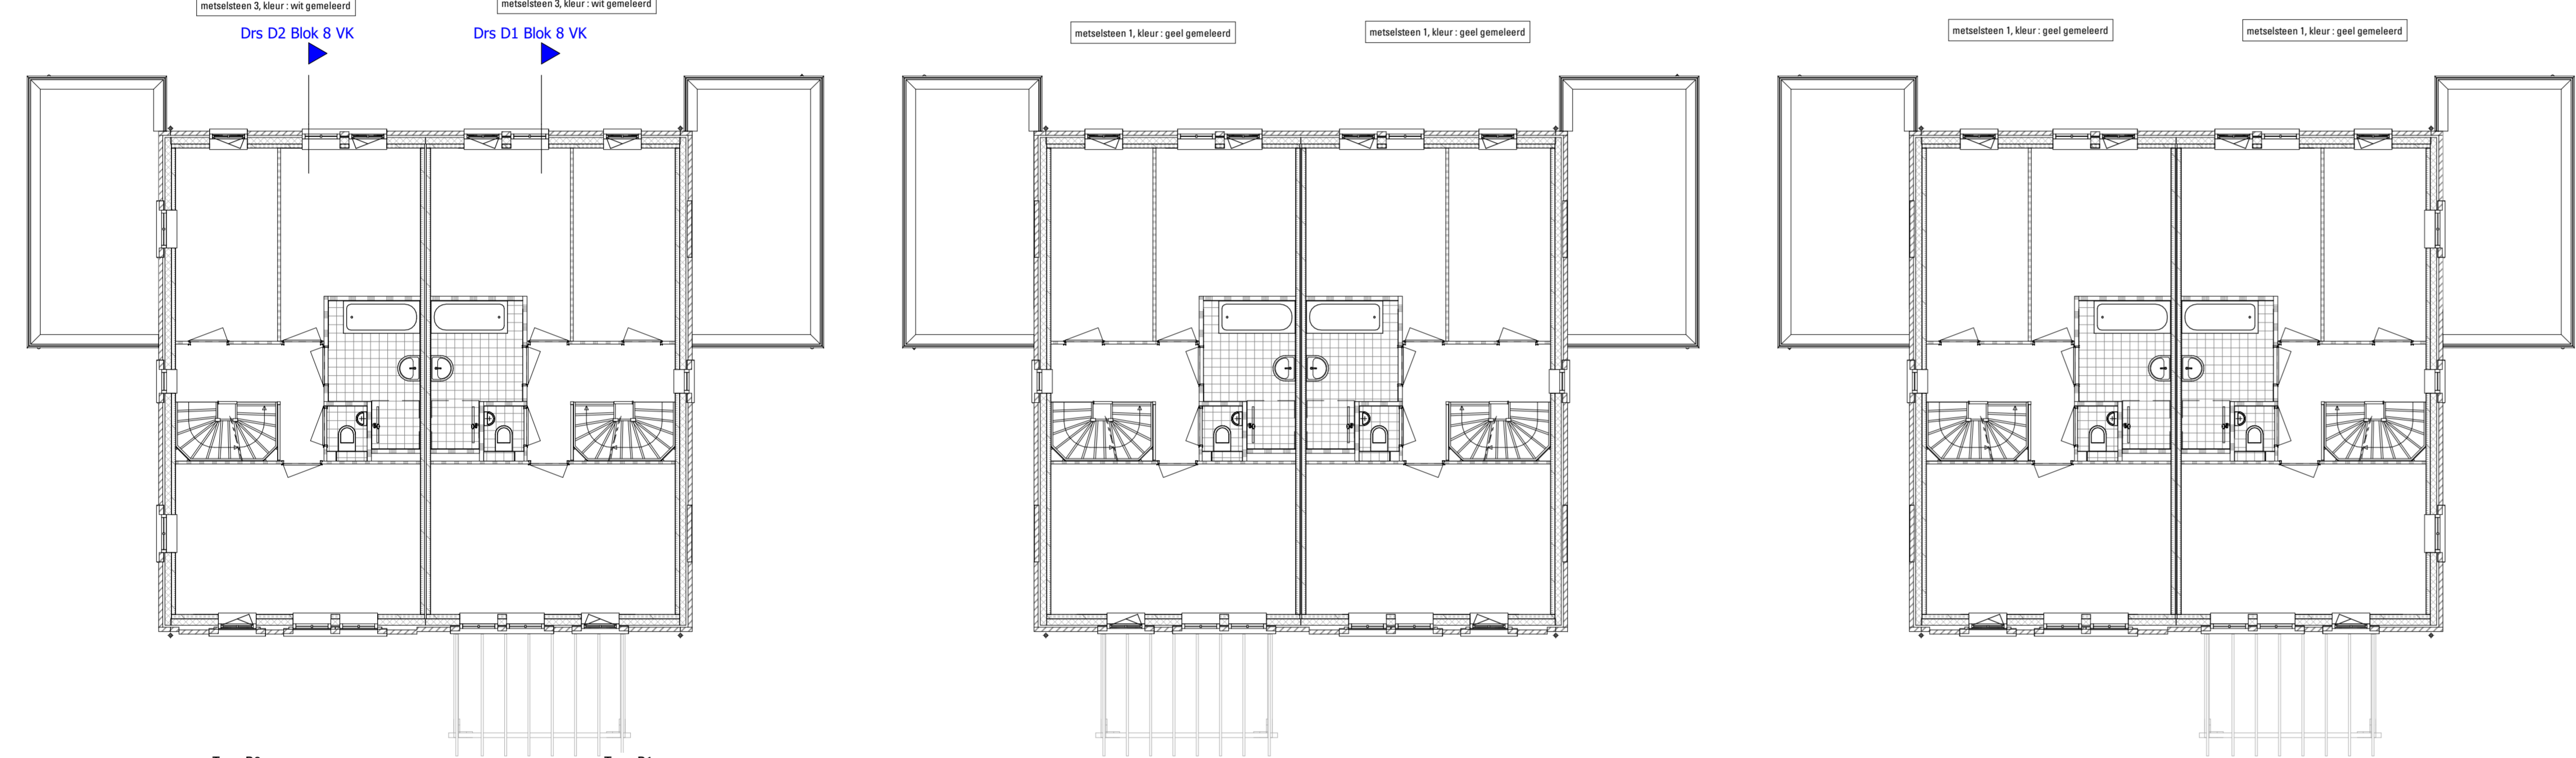

1 Begane grond
1:100

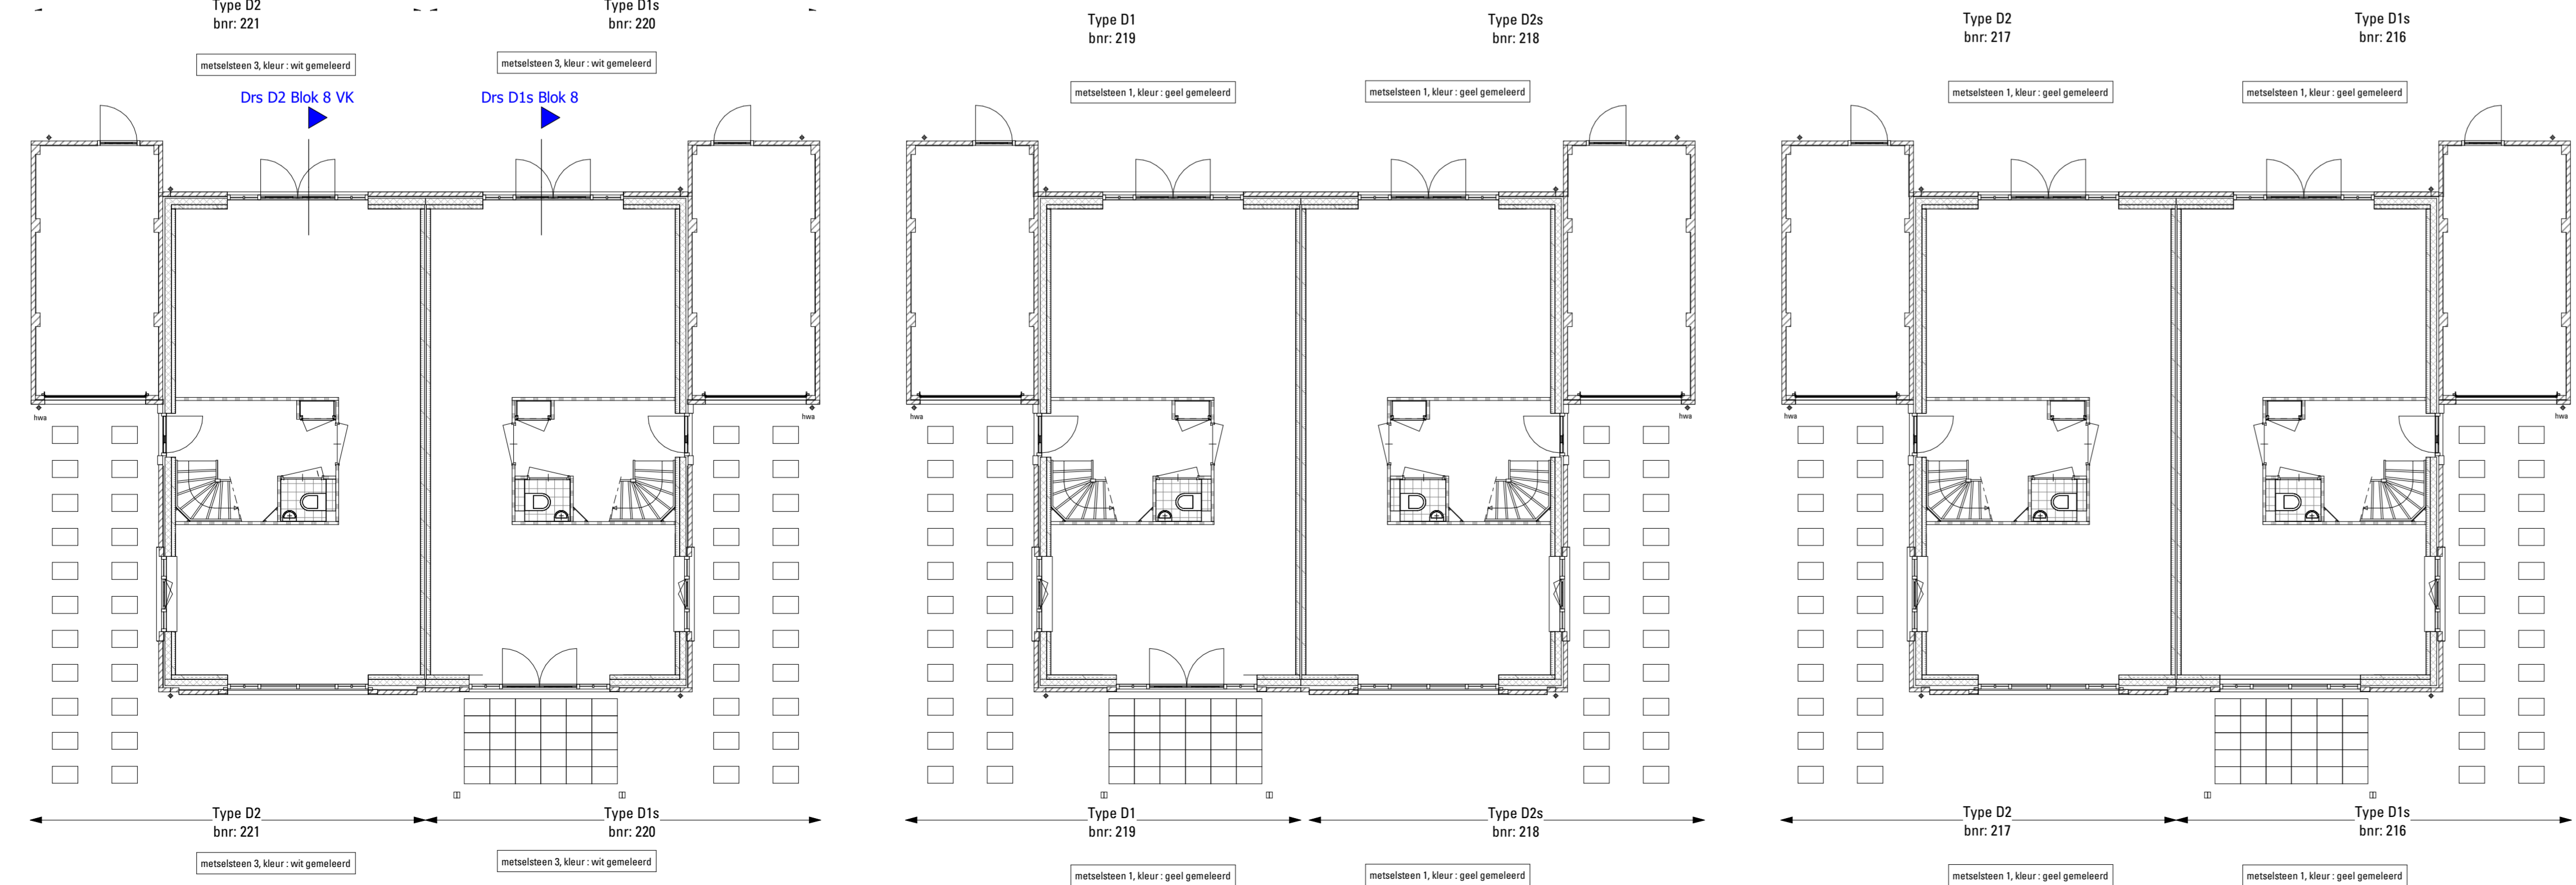

Verkoopcontracttekening

ONDERWERP Blok 8 Plattegronden typen D1 en D2
DATUM 23-09-2021
BLOK NR. 8
TEKENINGNR. B-VK-108

FORMAAT A1
 SCHAAL 1:100
www.nieuwrein.nl



Disclaimer: De op tekening aangegeven maten zijn circa maten in millimeters en kunnen de werkdreivertonen gemeten, waarbij geen rekening is gehouden met enige meetfouten, afwijking, afmeting, etc. In verband met de nauwkeurige uitvoering van de bouw, constructie, montage, materialen, etc. kunnen er kleine afwijkingen ontstaan ten opzichte van de nu vermelde gegevens. Deze geringe afwijkingen geven geen aanleiding tot een klacht. Aan de in deze tekening gegeven maten kunnen geen rechten worden ontleend. De in deze tekening aangegeven maatvoering is niet geschikt voor spijlwerk aan deuren door kopers. De op deze tekening getoonde afmetingen en elementen zijn aangegeven afmetingen behalve niet tot de standaardafmeting.