




linkergevel dubbele berging

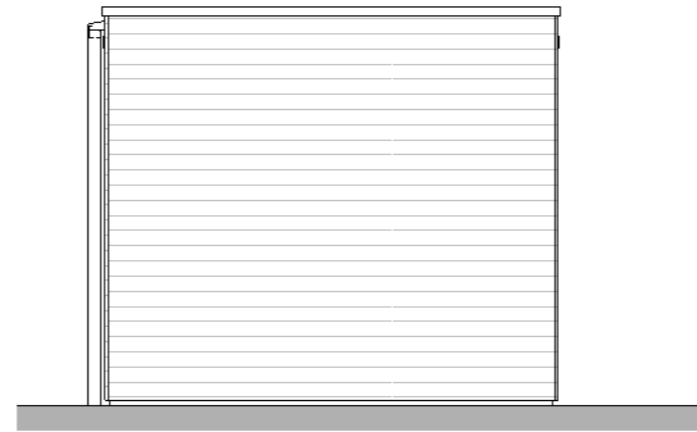

linkergevel dubbele berging

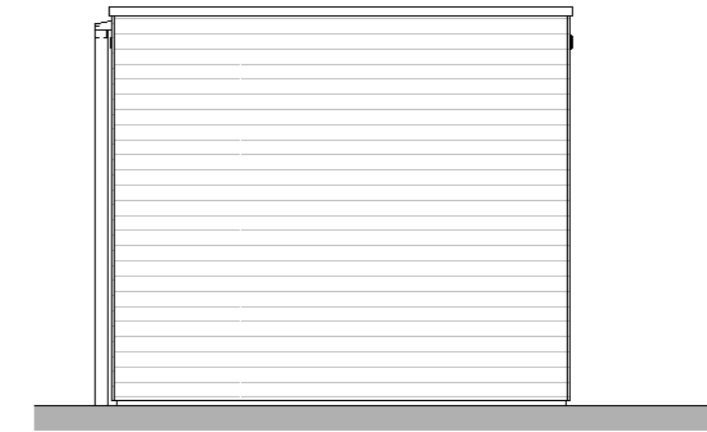


linkergevel enkele berging

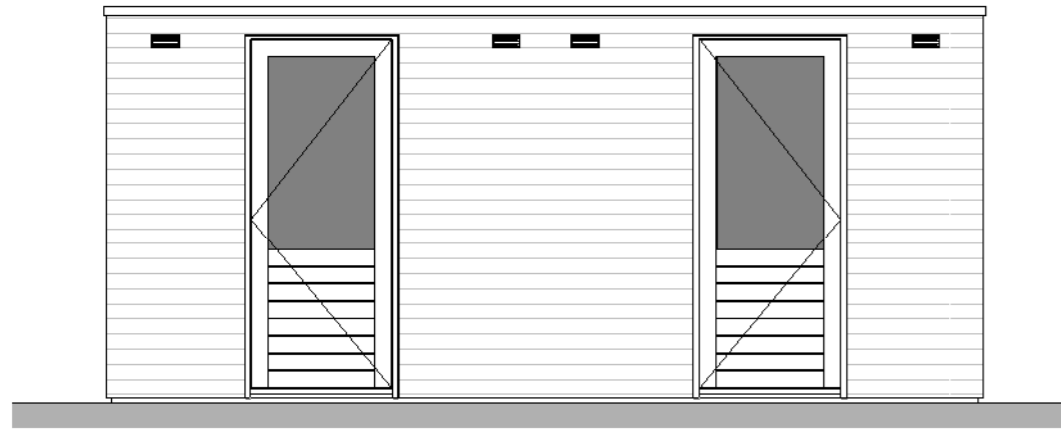


voorgevel dubbele berging




voorgevel dubbele berging

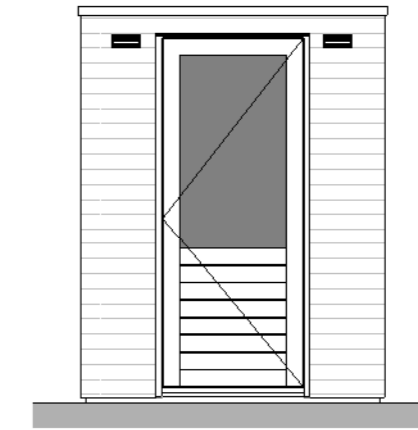


voorgevel enkele berging

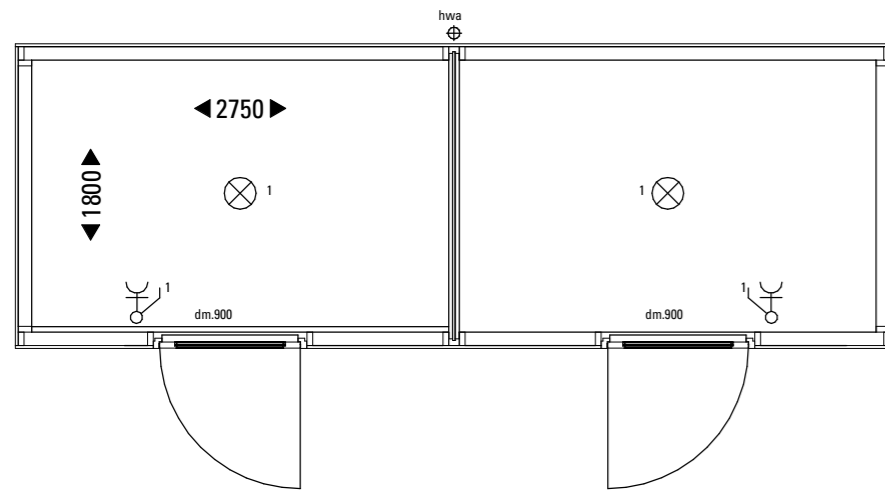

plattegrond dubbele berging
tpv. blok 1, 2, 6 en 11

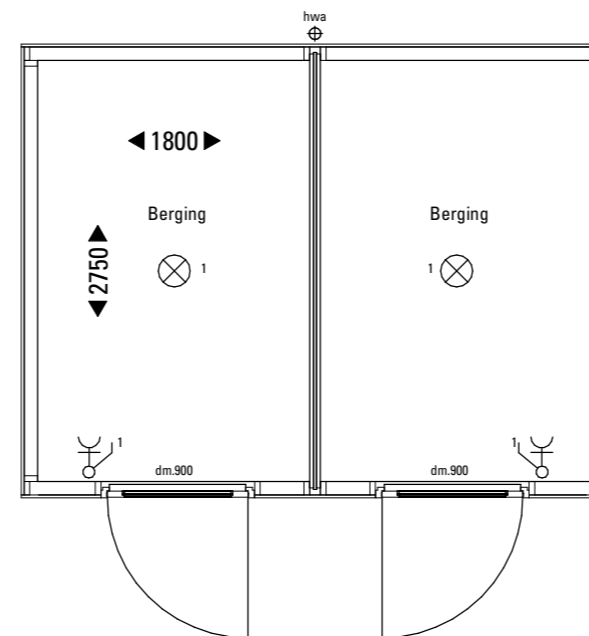

plattegrond dubbele berging
tpv. blok 3, 4, 5, 7, 9, en 14

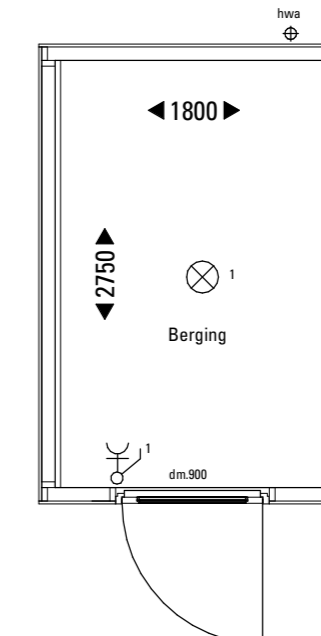

plattegrond enkele berging
tpv. blok 4, 7, en 9



Verkoopcontracttekening

ONDERWERP overzicht Bergingen
DATUM 16-09-2021
BLOK NR. 1,2,3,4,5,6,7,9,11,14
TEKENINGNR. B-VK-116

FORMAAT
SCHAAL 1:50

www.nieuwrein.nl



Disclaimer: De op tekening aangegeven maten zijn circa maten in millimeters en tussen de wanden/vloeren gemeten, waarbij geen rekening is gehouden met enige wandafwerking, plinten, aftrimming, etc. In verband met de nauwkeurige uitwerking van de details, constructies, maatvoering materialen, e.d. kunnen er kleine afwijkingen ontstaan ten opzichte van de nu vermelde gegevens. Deze geringe afwijkingen geven geen aanleiding tot verrekening. Aan de in deze tekening gemeten maten kunnen geen rechten worden ontleend. De op deze tekening aangegeven maatvoering is niet geschikt voor opdracht aan derden door koper(s). De op deze tekening gestippeld weergegeven elementen en/of aangegeven alternatieven behoren niet tot de standaardlevering.