


APPARTEMENTSTEKENING HAVEN NIEUWE REIN HAZERSWOUDE RIJNDIJK

Voorgenomen splitsing in 19
appartementenrechten van het
kadastrale perceel gemeente
HAZERSWOUDE sectie H nr. ...

SCHAAL 1 : 200

0 m 2 m 10 m

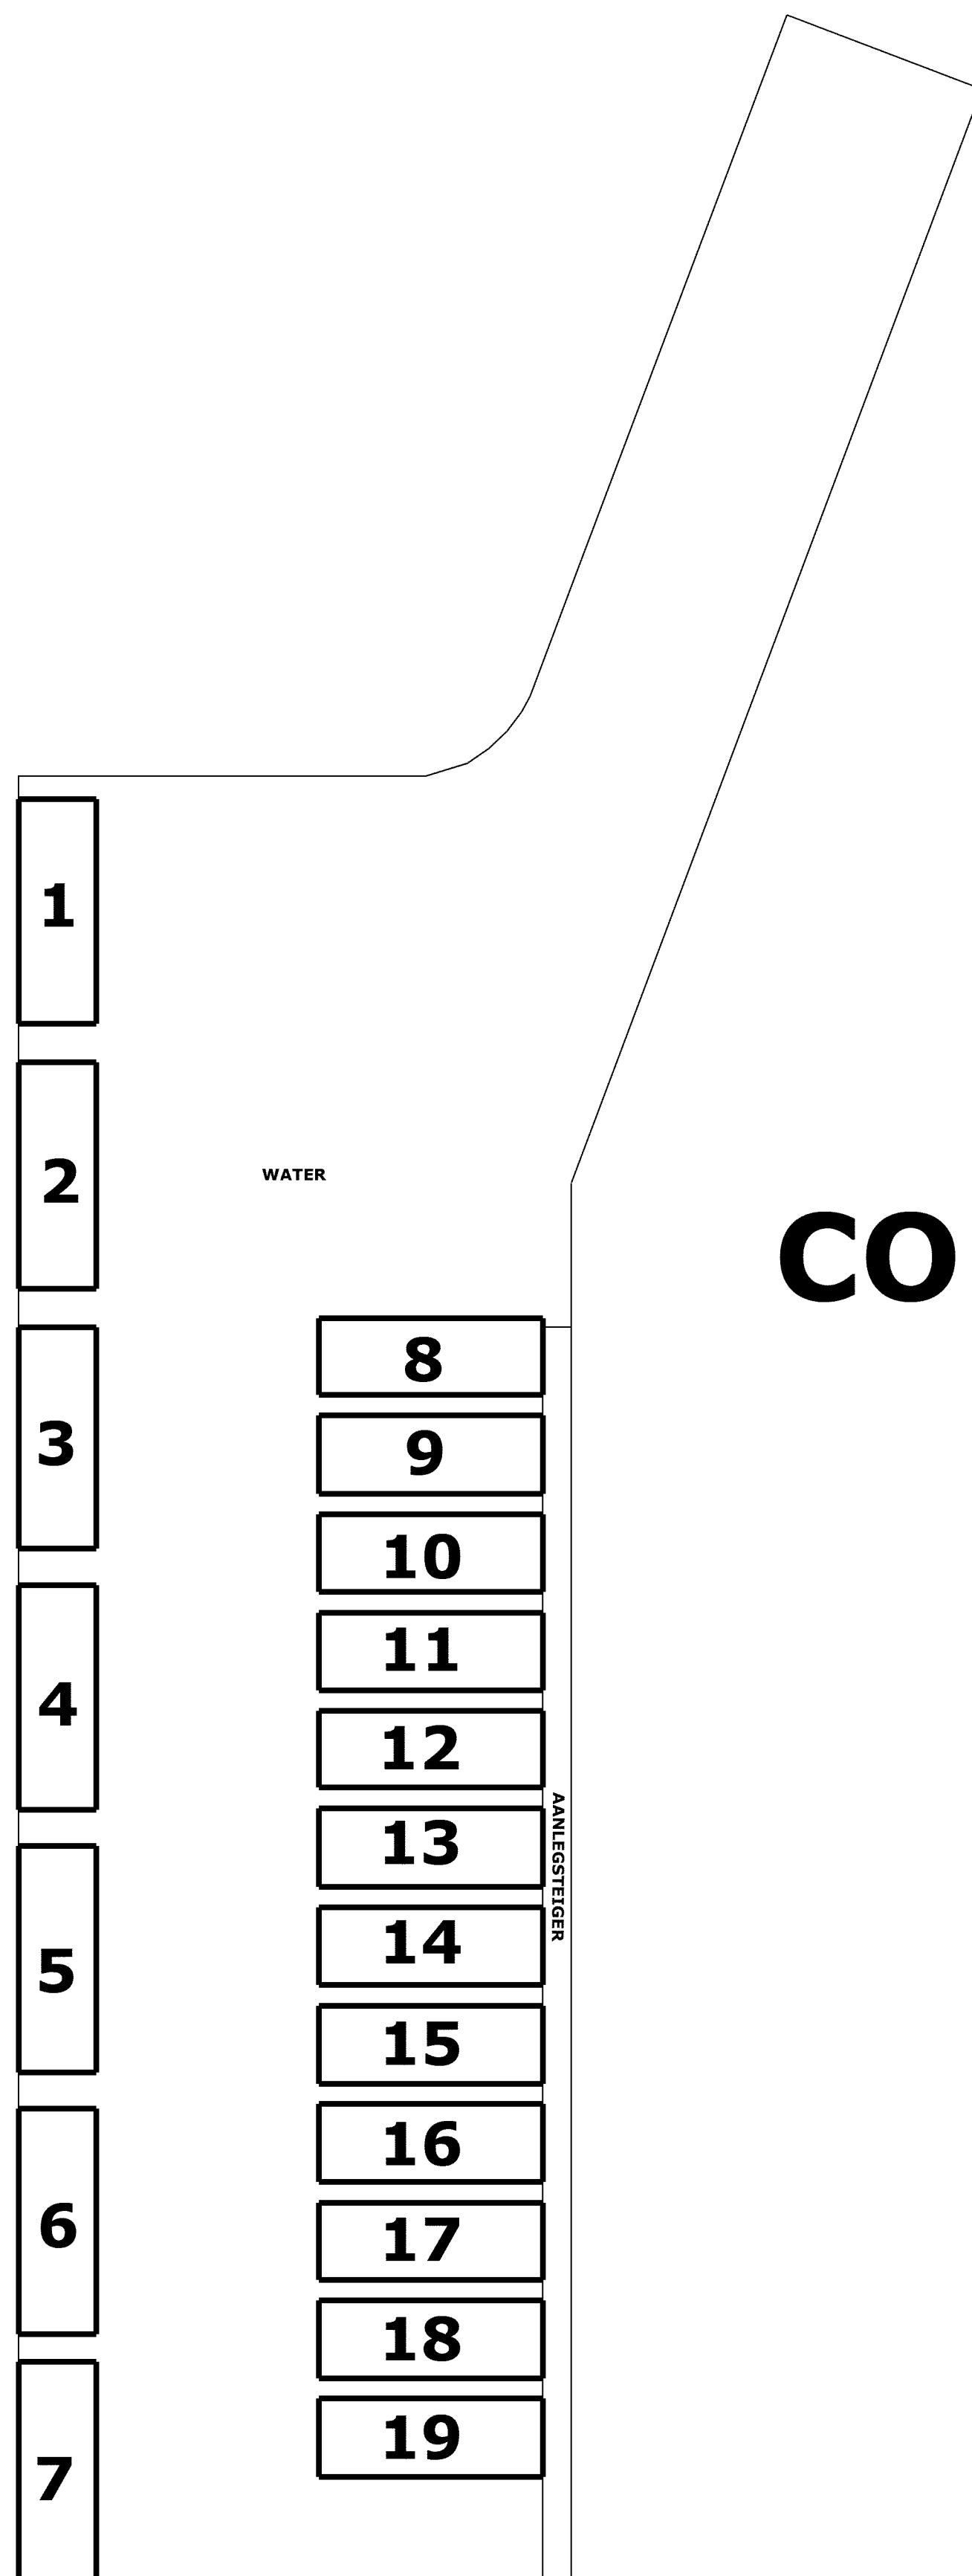

CONCEPT D.D. 23-01-2021

Vervaardigingsdatum: 23-02-2021

maatschap
ROAD

Maatschap ROAD E-mail
De Gewanten 4 rosd@live.nl
6526 EB Arnhem
Telefoon 025 442 05 48 Mobiel 06 29 44 83 19

