



1 Voorgevel
1:100

Type B1s bnr: 215	Type B2 bnr: 214	Type B1s bnr: 213	Type B1 bnr: 212	Type B1 bnr: 211	Type B1s bnr: 210	Type B2 bnr: 209	Type B1s bnr: 208	Type B3 bnr: 207
----------------------	---------------------	----------------------	---------------------	---------------------	----------------------	---------------------	----------------------	---------------------




3 Kopgevel
1:100

Type B3 bnr: 207




2 Achtergevel
1:100

Type B3 bnr: 207	Type B1s bnr: 208	Type B2 bnr: 209	Type B1s bnr: 210	Type B1 bnr: 211	Type B1 bnr: 212	Type B1s bnr: 213	Type B2 bnr: 214	Type B1s bnr: 215
---------------------	----------------------	---------------------	----------------------	---------------------	---------------------	----------------------	---------------------	----------------------

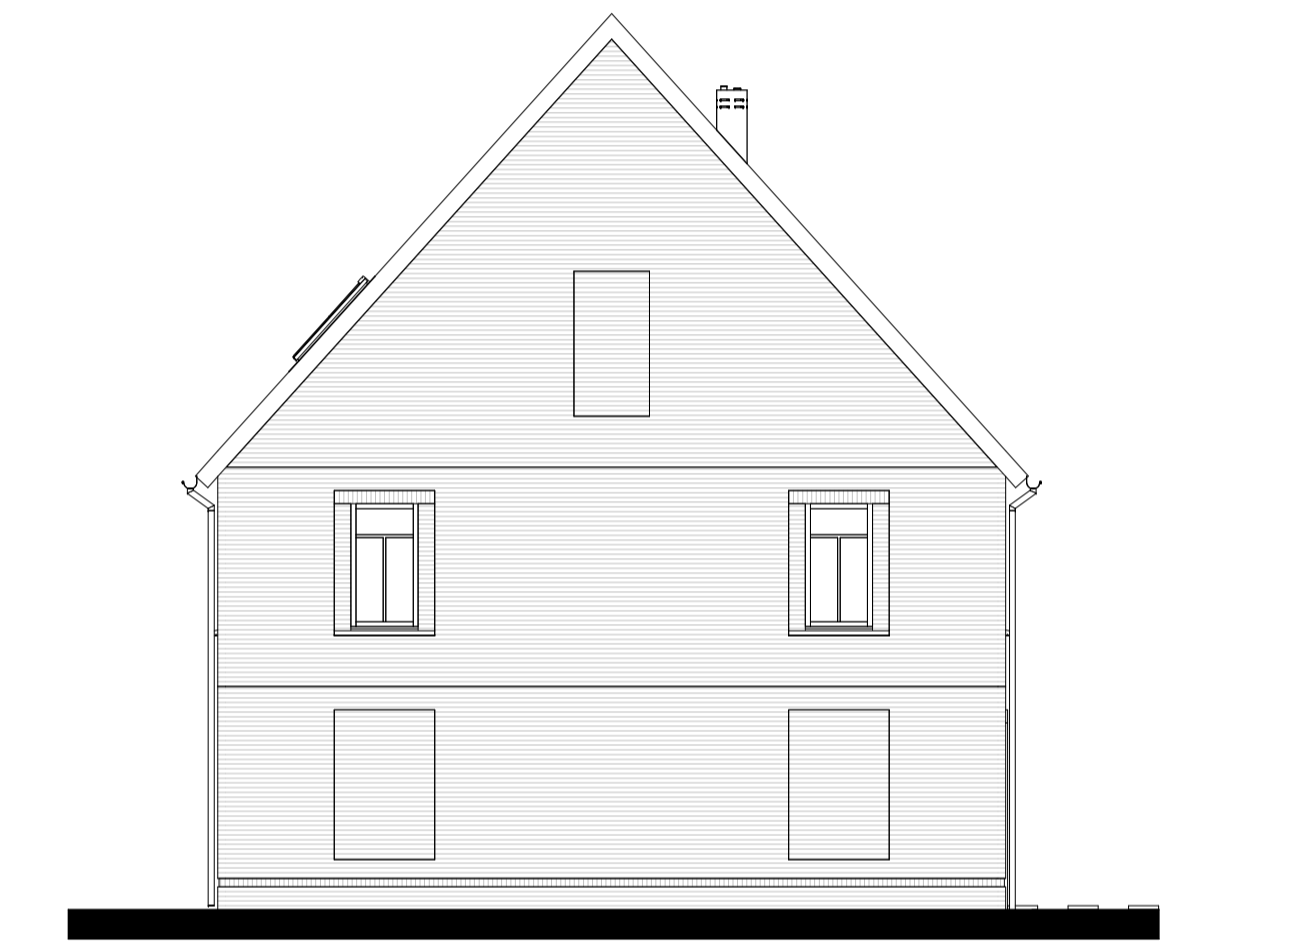


4 Kopgevel
1:100


Type B1s bnr: 215

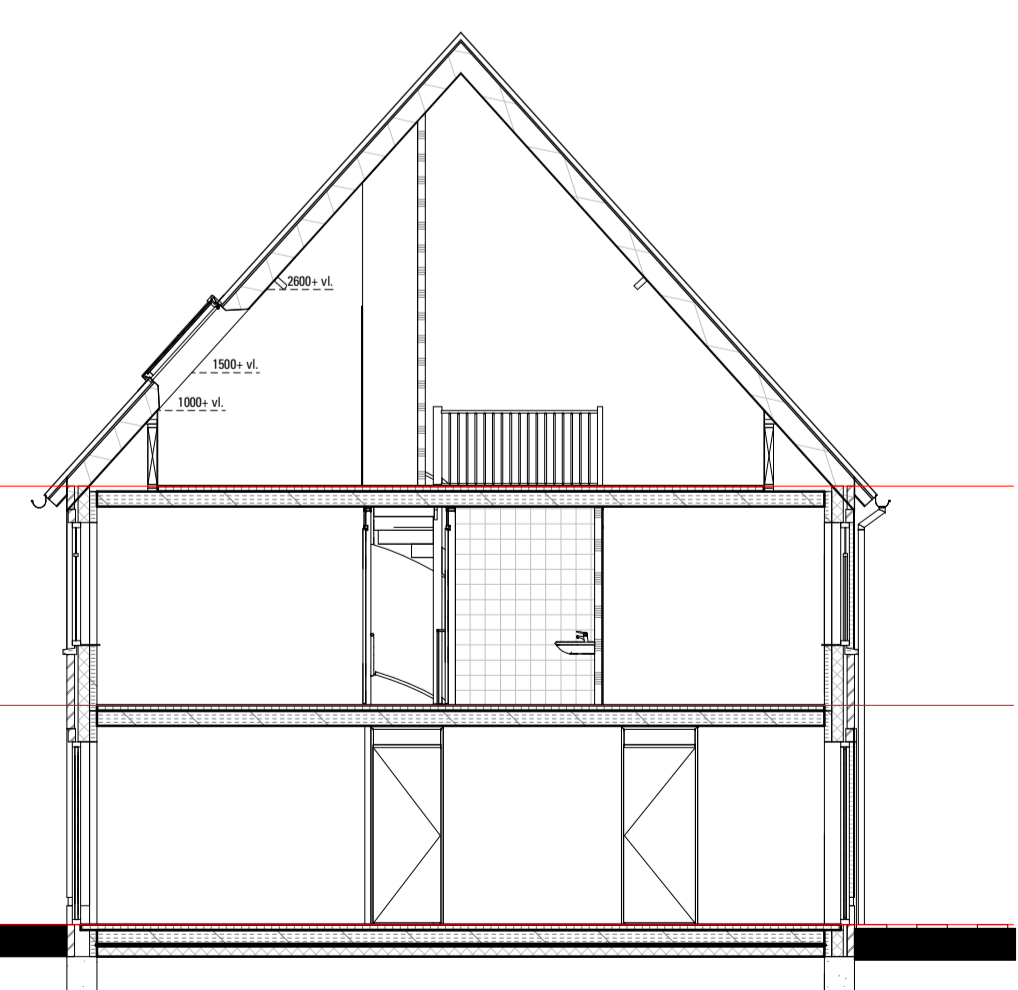


5 Drs B Blok 7 VK
1:100

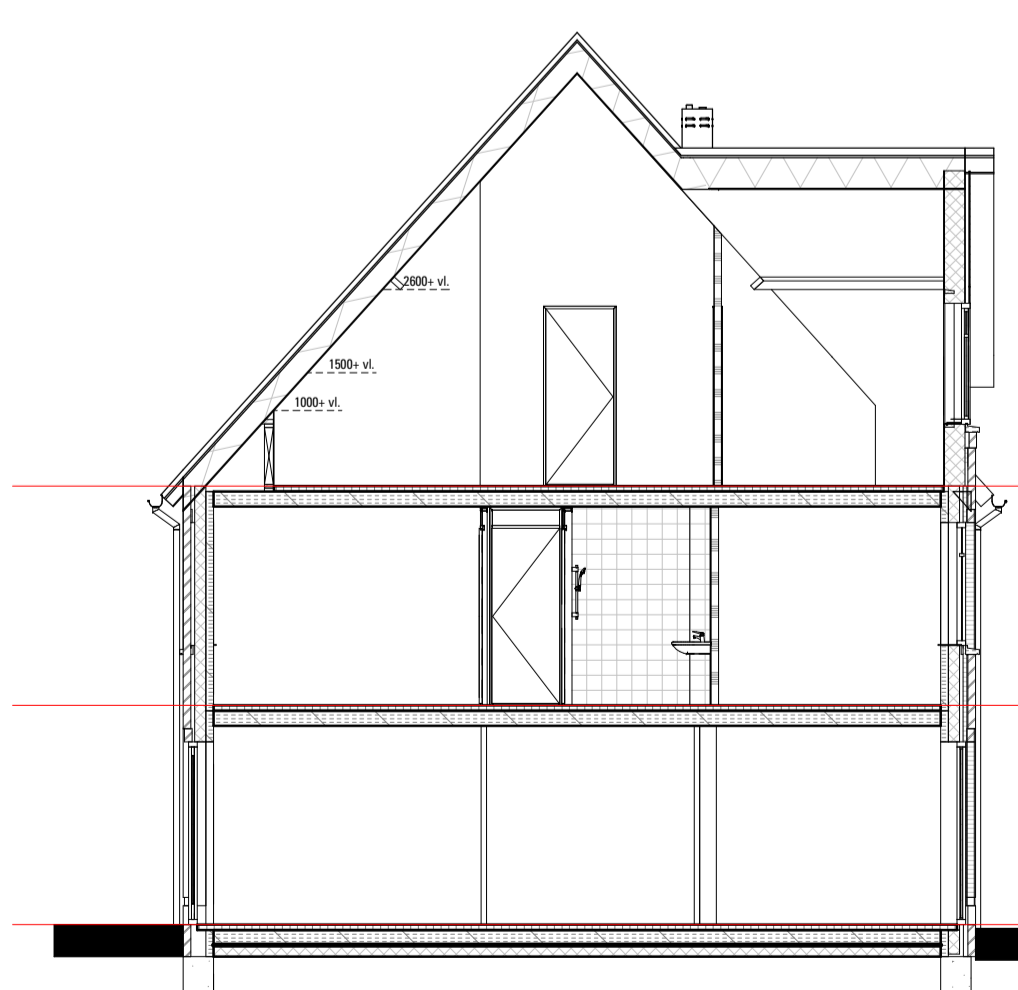

6 Drs B1 Blok 7 VK
1:100

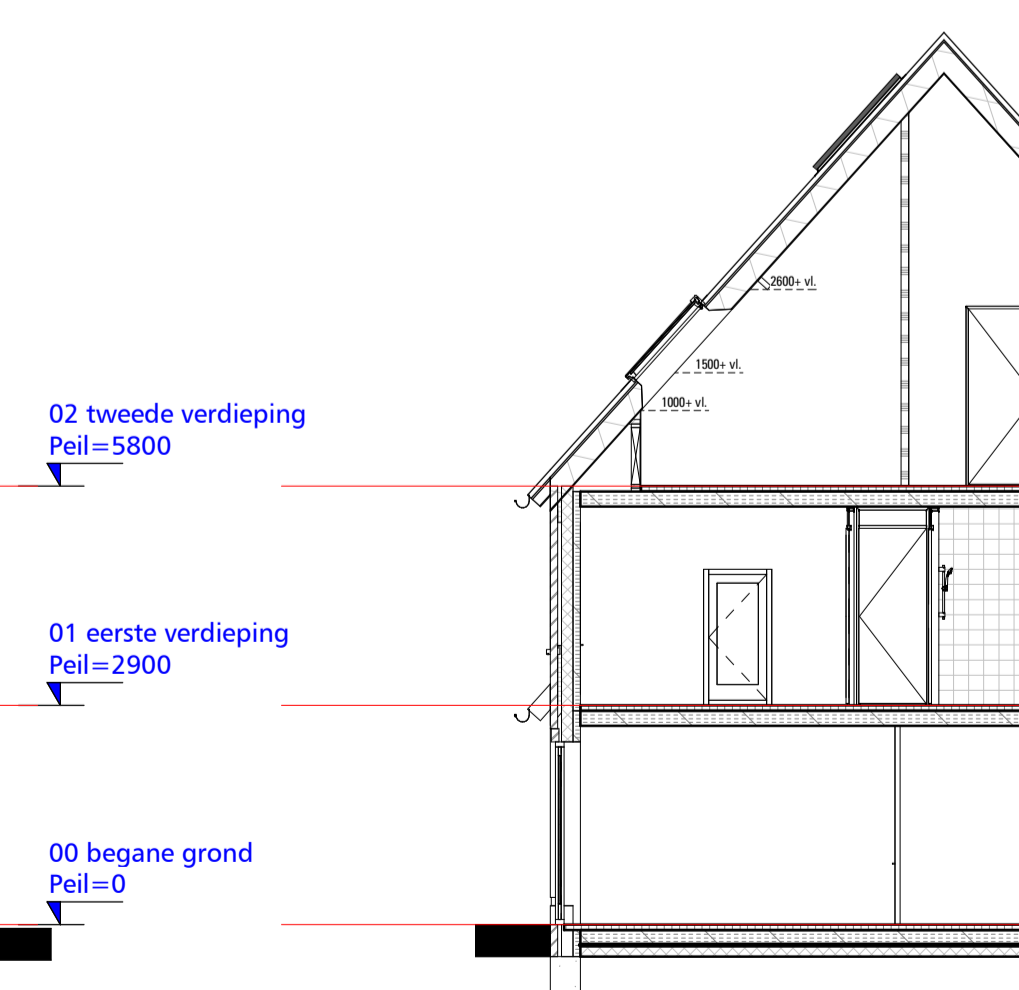

7 Drs B2 Blok 7 VK
1:100

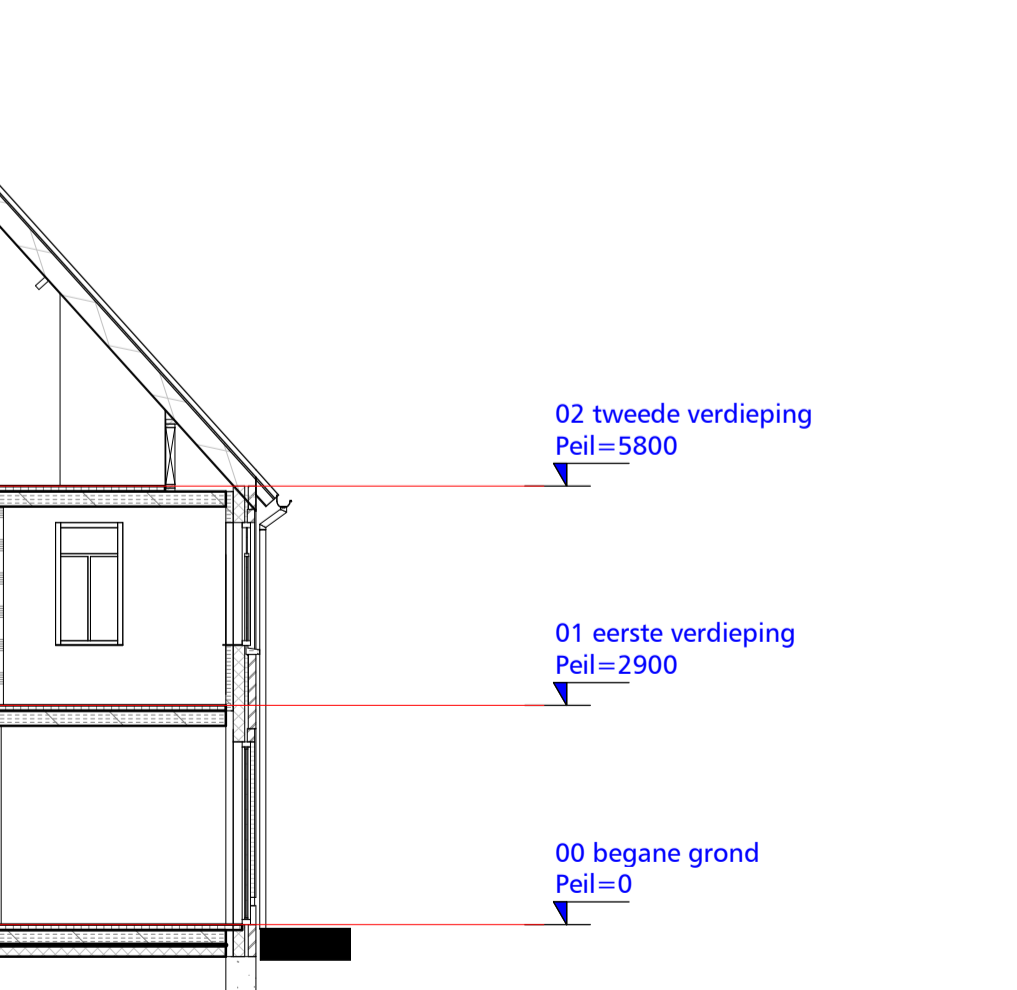

8 Drs B3 Blok 7 VK
1:100



Verkoopcontracttekening

ONDERWERP Blok 7 typen B1 B2 en B3 gevels en doorsneden
DATUM 23-09-2021
BNR. 7
TEKENINGNR. B-VK-107A

FORMAAT
 SCHAAL 1:100 www.nieuwrein.nl

Disclaimer: De op tekening aangegeven maten zijn circa maten in millimeters en tussen de wanden/voeren gemeten, waarbij geen rekening is gehouden met enige wandafwerking, plinten, afbakening, etc. In verband met de nauwkeurige uitvoering van de details, constructies, maatvoering materialen, e.d. kunnen er kleine afwijkingen ontstaan ten opzichte van de nu vermelde gegevens. Deze geringe afwijkingen geven geen aanleiding tot vermelding. Aan de in deze tekening gemeten maten kunnen geen rechten worden ontleend. De op deze tekening aangegeven maatvoering is niet geschikt voor opdracht aan derden door kopieën. De op deze tekening getoonde afmetingen en/of afstanden zijn niet te gebruiken voor andere doeleinden.