




4 Voorgevel
1:100



6 Kopgevel
1:100

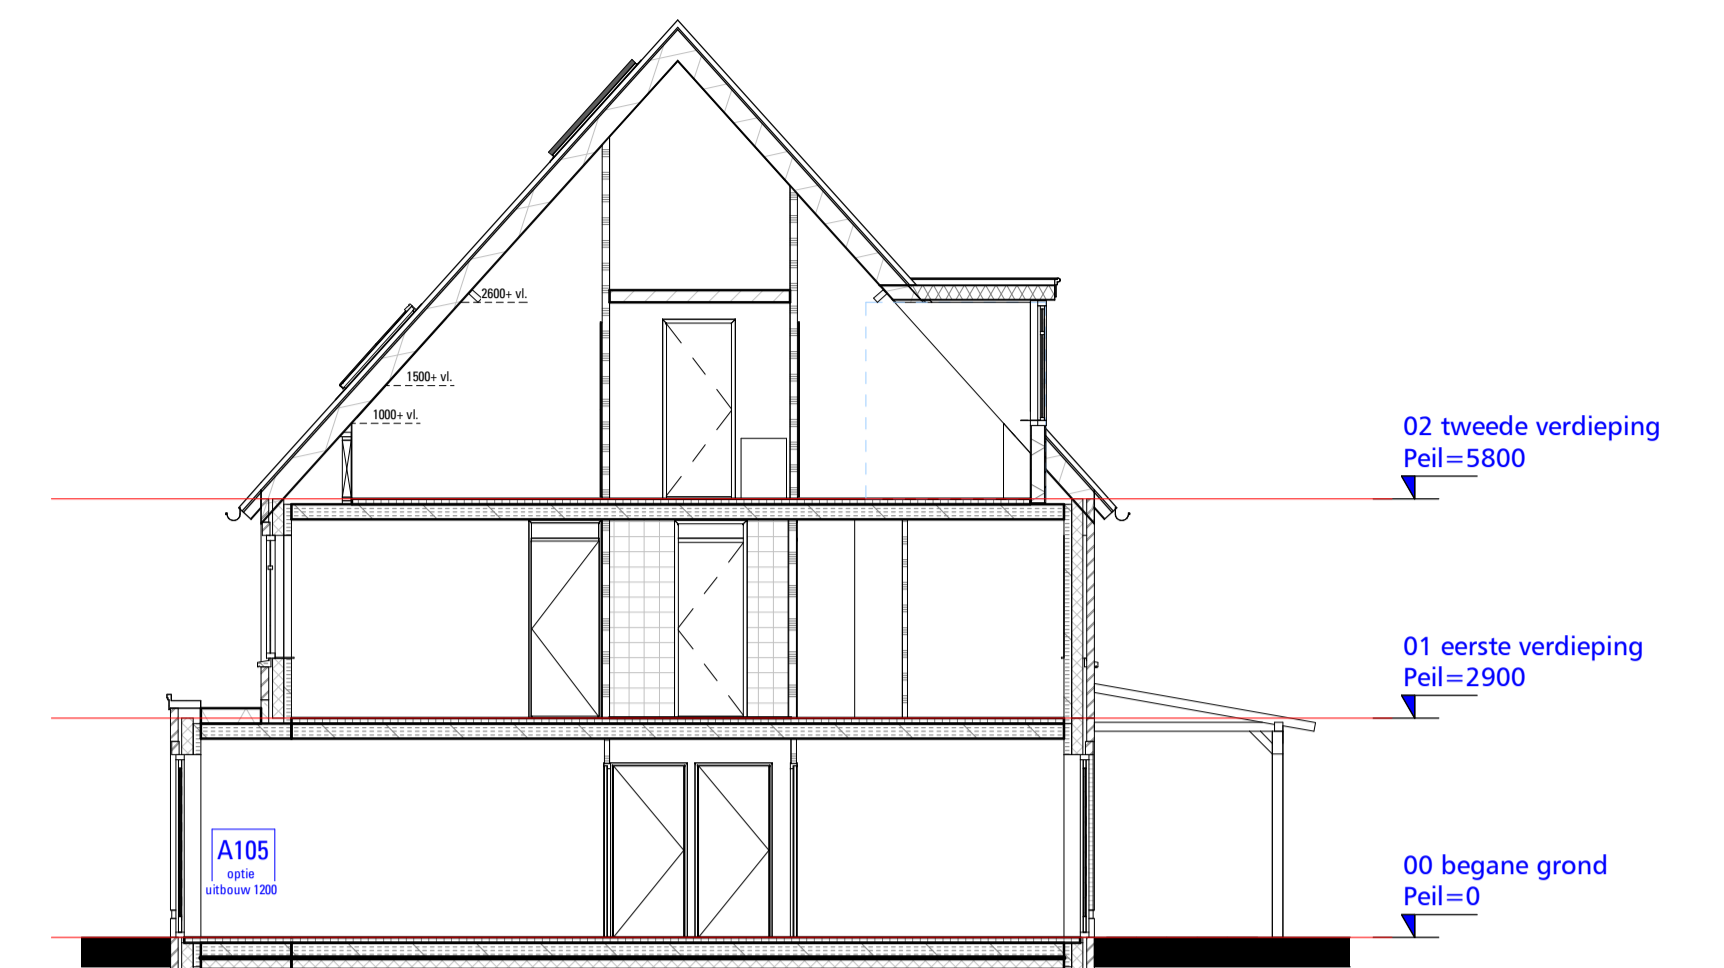


9 Doorsnede
1:100




5 Achtergevel Blok 4 optie
1:100



7 Kopgevel
1:100

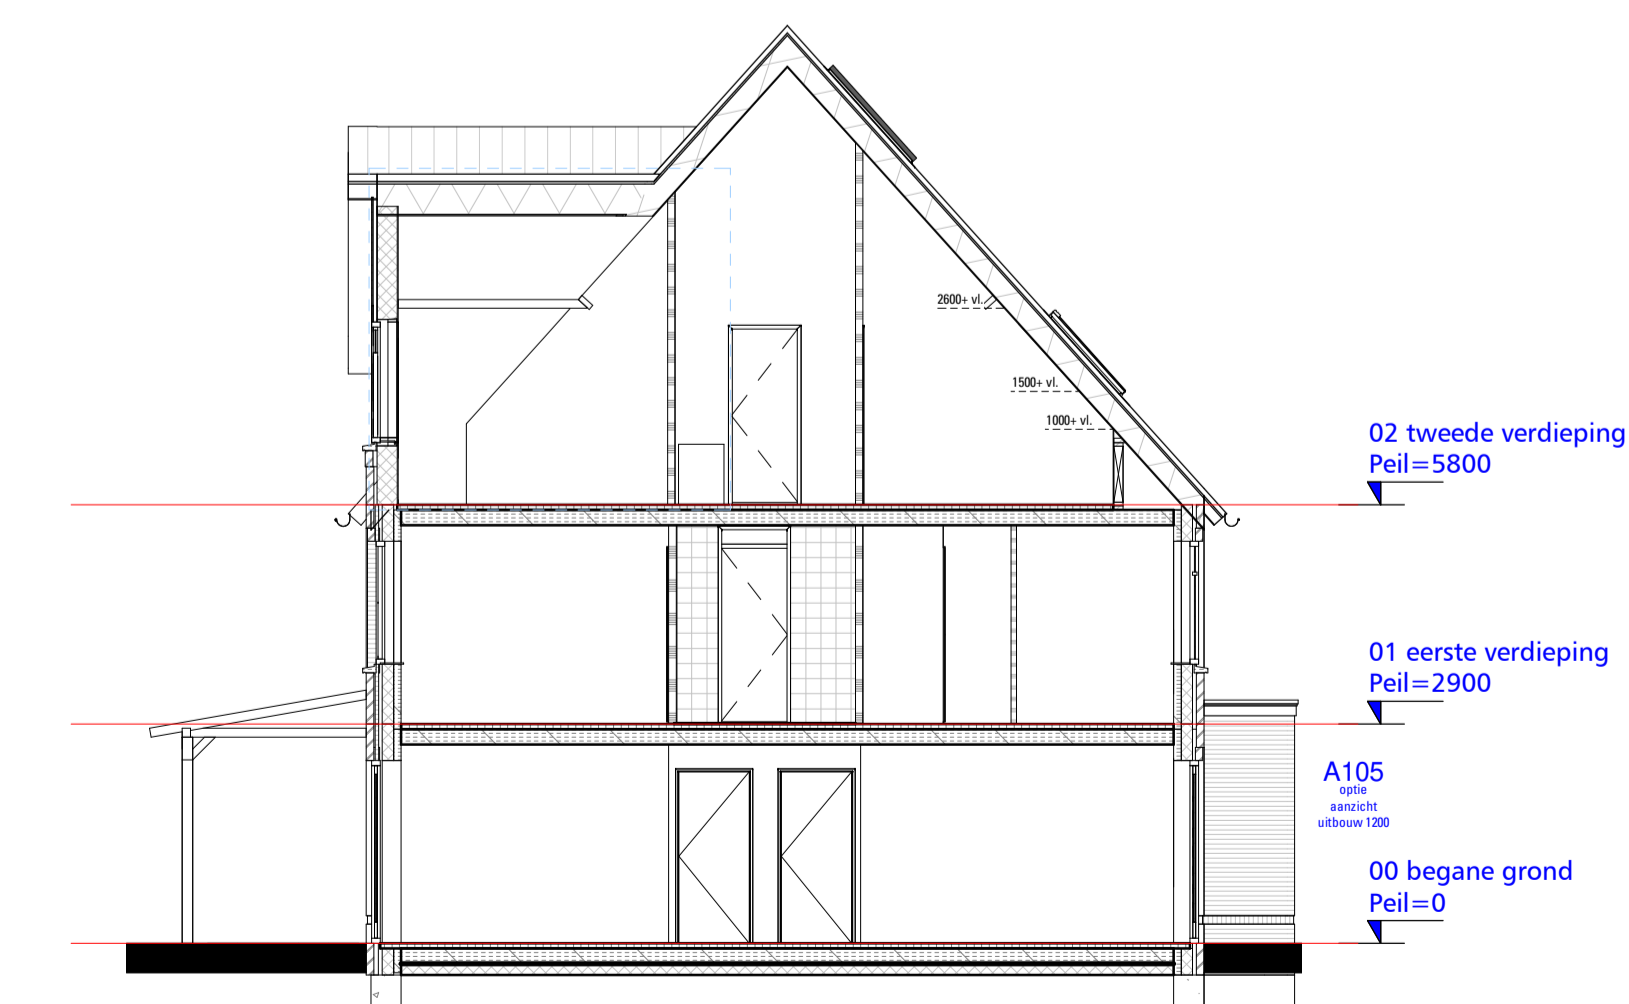

8 Doorsnede 119
1:100

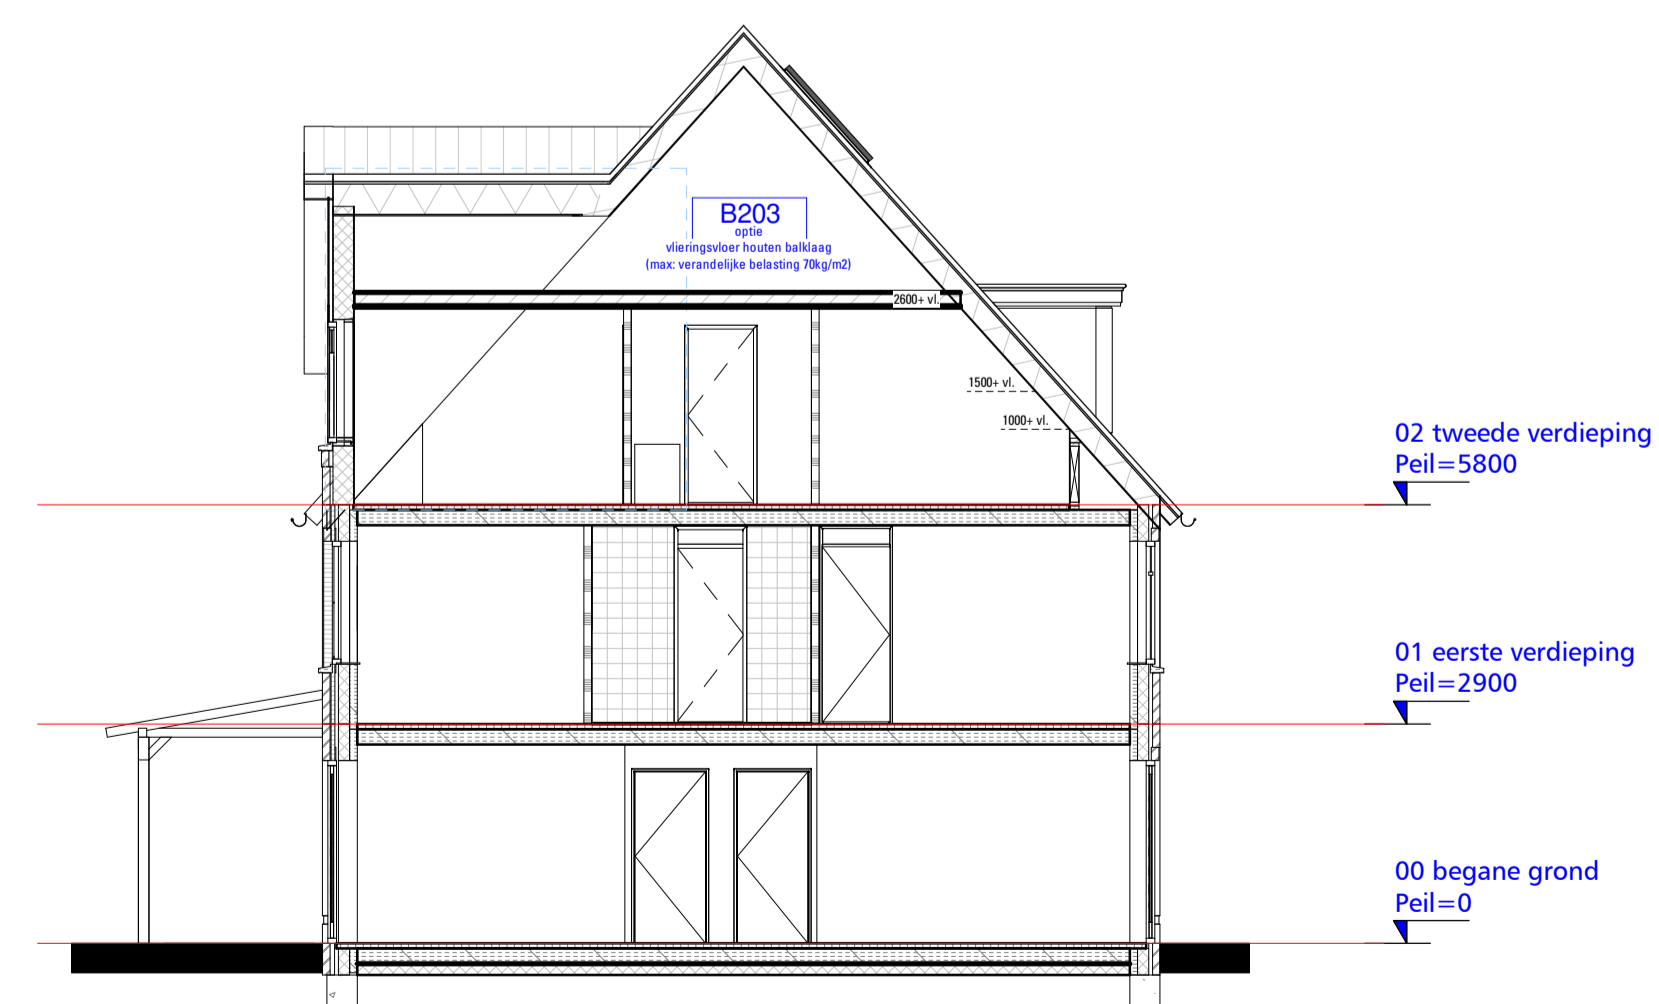

10 Doorsnede
1:100



Verkoopcontracttekening

ONDERWERP Opties Gevels en doorsneden typen C1 en C2
 DATUM 23-09-2021
 BLOK NR. 4
 TEKENINGNR. B-VK-155

FORMAAT
 SCHAAL 1:100
 www.nieuwrein.nl

Disclaimer: De op tekening aangegeven maten zijn circa maten in millimeters en tussen de wanden/voeren gemeten, waarbij geen rekening is gehouden met enige wandafwerking, plinten, afbakening, etc. In verband met de nauwkeurige uitvoering van de details, constructies, maatvoering materialen, e.d. kunnen er kleine afwijkingen ontstaan ten opzichte van de nu vermelde gegevens. Deze geringe afwijkingen geven geen aanleiding tot verrekening. Aan de in deze tekening gemeten maten kunnen geen rechten worden ontleend. De op deze tekening aangegeven maatvoering is niet geschikt voor opdracht aan derden door kopieën. De op deze tekening getoonde afmetingen en/of aangegeven alternatieven behoren niet tot de standaardvoering.