



Type D2 bnr: 221
 Type D1s bnr: 220
 Type D1 bnr: 219
 Type D2s bnr: 218
 Type D2 bnr: 217
 Type D1s bnr: 216

1 Voorgevel
1:100



Type D1s bnr: 216

4 Koppevel eindwoning rechts
1:100



Type D1s bnr: 216
 Type D2 bnr: 217
 Type D2s bnr: 218
 Type D1 bnr: 219
 Type D1s bnr: 220
 Type D2 bnr: 221

2 Achtergevel
1:100




Type D2 bnr: 221

3 Koppevel eindwoning links
1:100




Type D2 bnr: 217

5 Koppevel tussenwoning
1:100

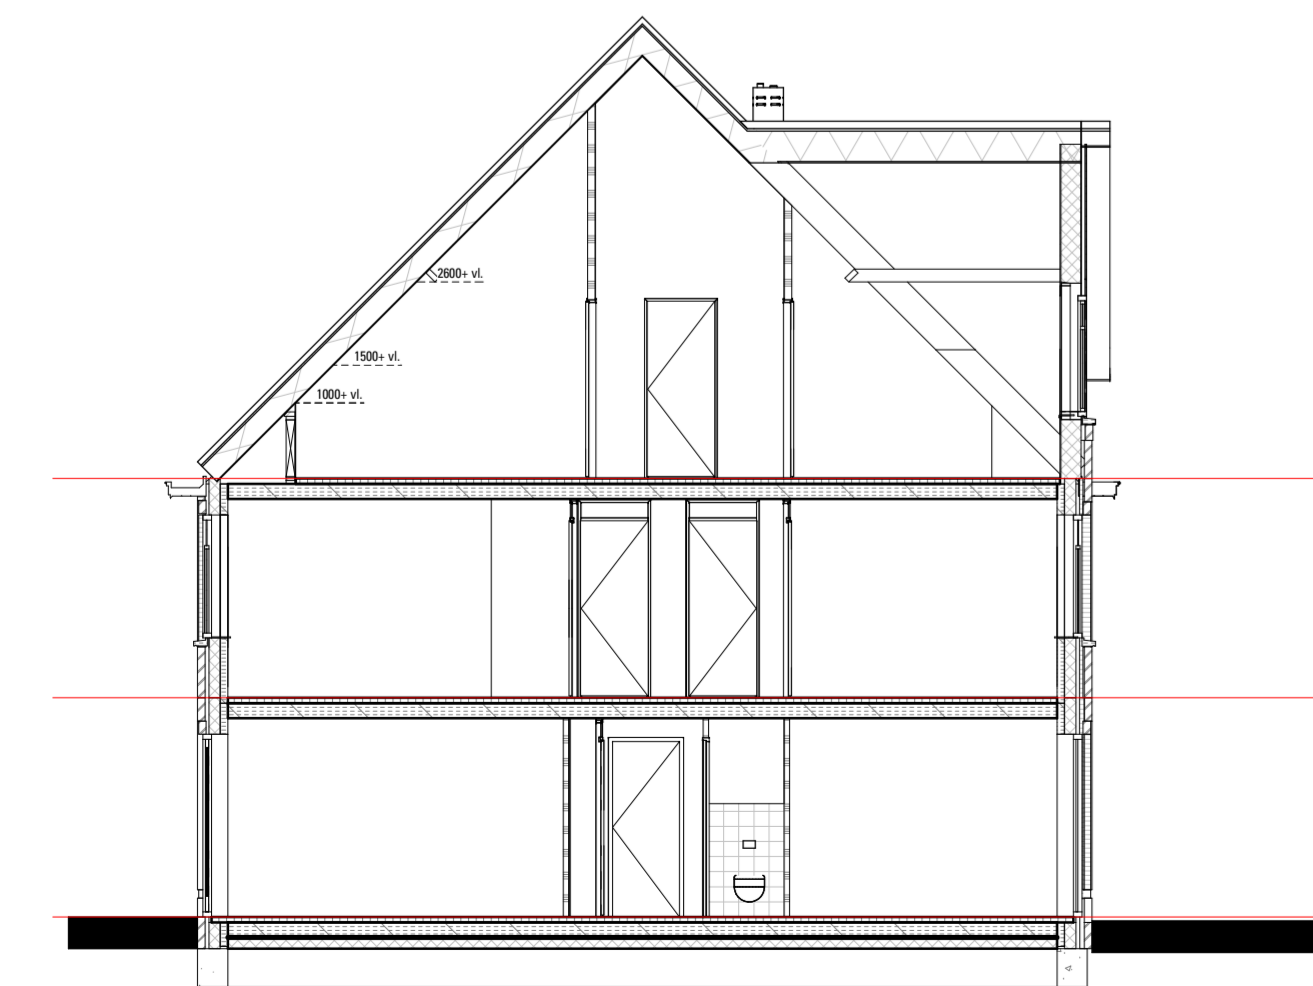

6 Drs D2 Blok 8 VK
1:100

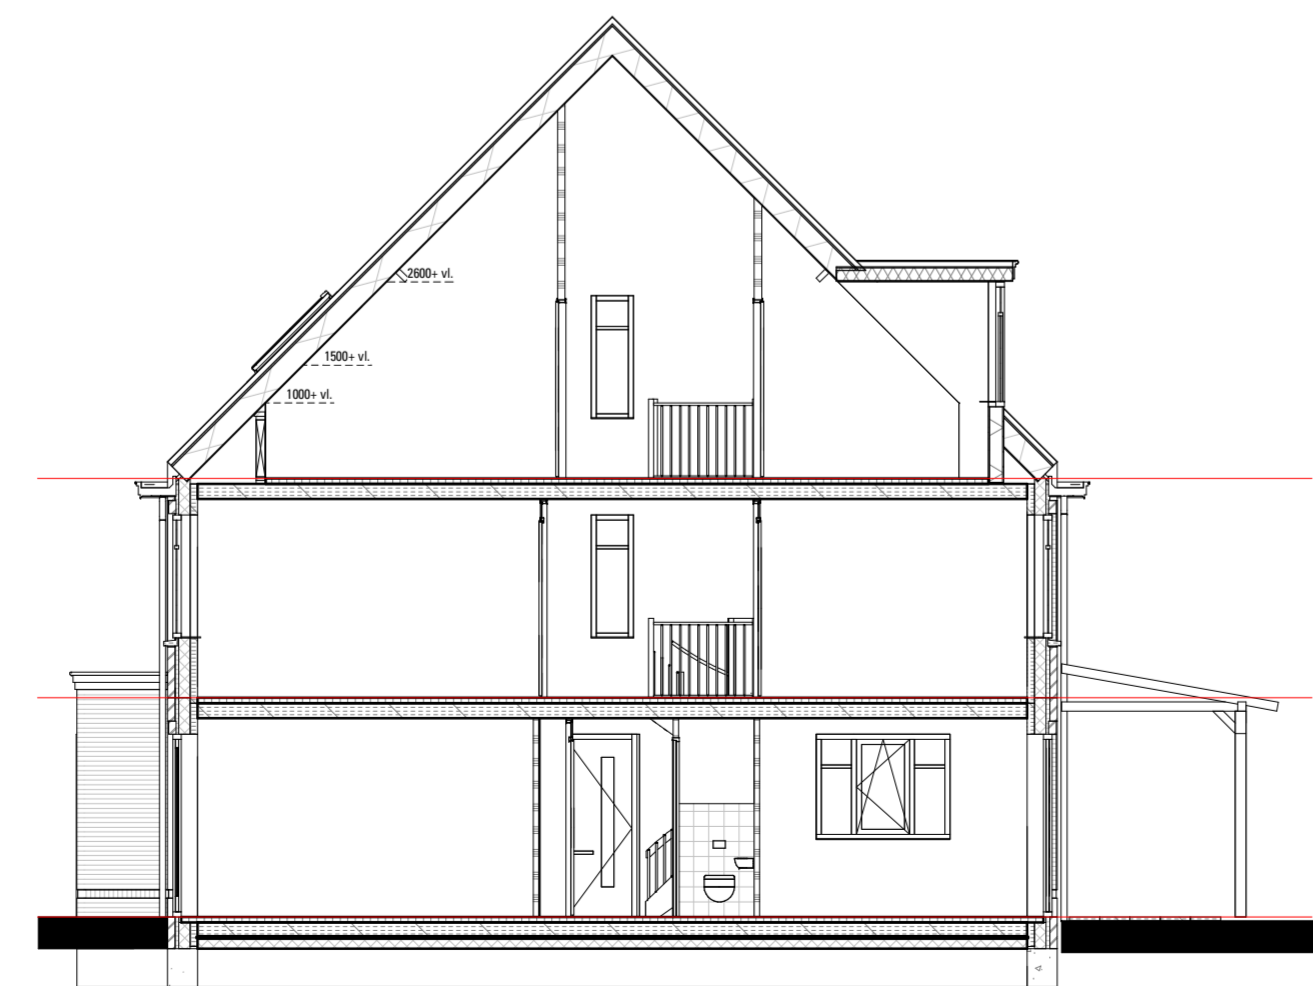

7 Drs D1 Blok 8 VK
1:100



Verkoopcontracttekening

ONDERWERP Blok 8 Gevels en doorsneden typen D1 en D2
DATUM 23-09-2021
BLOK NR. 8
TEKENINGNR. B-VK-108A

FORMAAT A1L
SCHAAL 1:100
www.nieuwrein.nl



Disclaimer: De op tekening aangegeven maten zijn circa maten in millimeters en kunnen de meetfouten van de afmetingen van de bouwplaat, constructie, maatvoering meten, etc. kunnen er kleine afwijkingen ontstaan ten opzichte van de nu vermelde gegevens. Deze geringe afwijkingen geven geen aanleiding tot een beroep. Aan de afmetingen aangegeven maten kunnen geen rechten worden ontleend. De op tekening aangegeven maatvoering is niet geschikt voor opbouw van deuren door kopers. De op tekening aangegeven elementen en afmetingen kunnen afwijken van de standaardafmetingen.