



3 Koppgevel  
1:100  
Type C1  
bnr: 122  
metalsteen 1, kleur: geel gemêleerd




1 Voorgevel  
1:100  
Type C1 bnr: 122  
Type C2s bnr: 121  
Type C1 bnr: 120  
Type C2s bnr: 119  
Type C2 bnr: 118  
Type C1s bnr: 117  
Type C2 bnr: 116  
Type C1s bnr: 115  
metalsteen 1, kleur: geel gemêleerd  
metalsteen 1, kleur: geel gemêleerd  
metalsteen 1, kleur: geel gemêleerd  
metalsteen 1, kleur: geel gemêleerd  
metalsteen 1, kleur: geel gemêleerd  
metalsteen 1, kleur: geel gemêleerd  
metalsteen 3, kleur: wit gemêleerd  
metalsteen 3, kleur: wit gemêleerd




4 Koppgevel  
1:100  
Type C1s  
bnr: 115  
metalsteen 3, kleur: wit gemêleerd




2 Achtergevel  
1:100  
Type C1s bnr: 115  
Type C2 bnr: 116  
Type C1s bnr: 117  
Type C2 bnr: 118  
Type C2s bnr: 119  
Type C1 bnr: 120  
Type C2s bnr: 121  
Type C1 bnr: 122  
metalsteen 3, kleur: wit gemêleerd  
metalsteen 3, kleur: wit gemêleerd  
metalsteen 1, kleur: geel gemêleerd  
metalsteen 1, kleur: geel gemêleerd  
metalsteen 1, kleur: geel gemêleerd  
metalsteen 1, kleur: geel gemêleerd  
metalsteen 1, kleur: geel gemêleerd  
metalsteen 1, kleur: geel gemêleerd

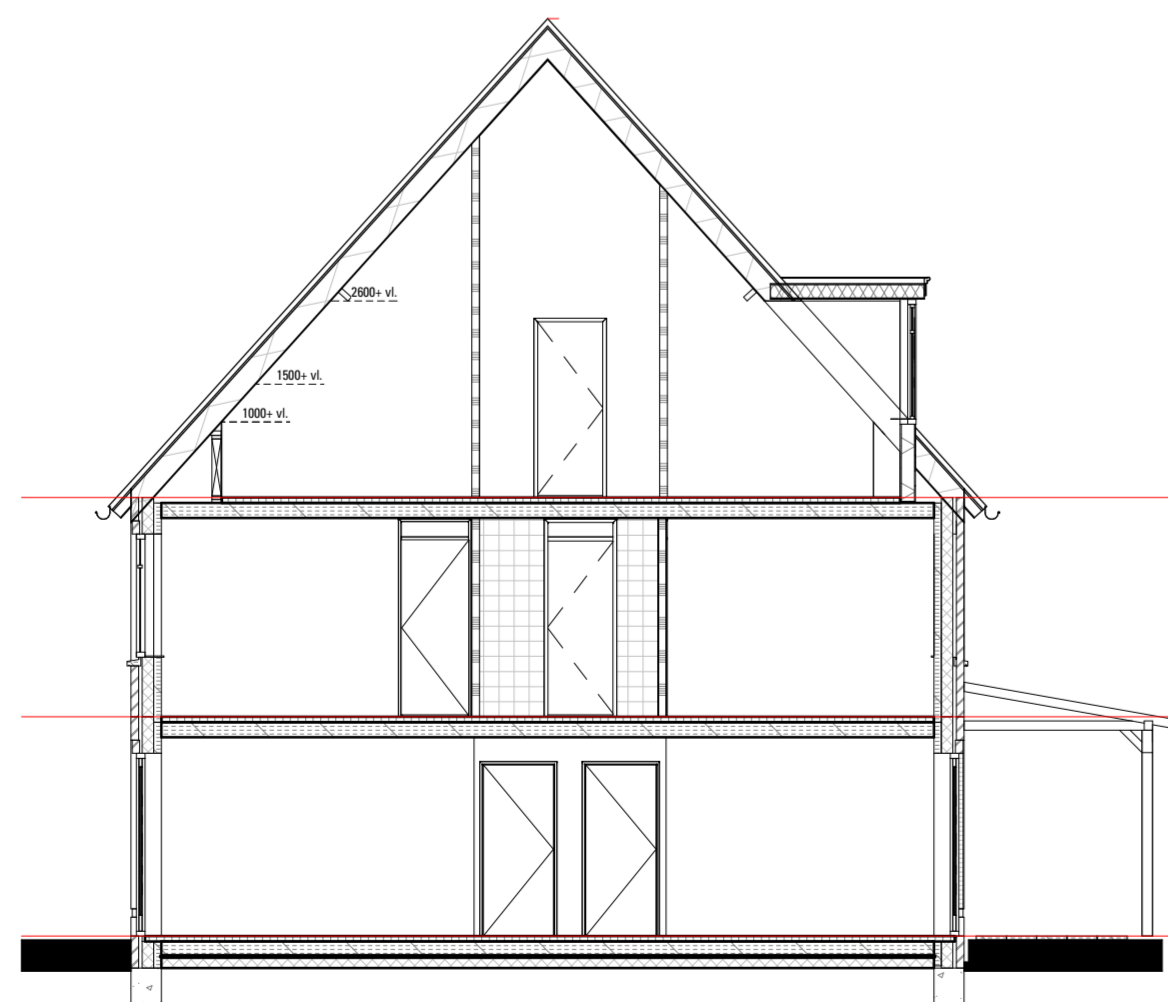

5 Doorsnede  
1:100

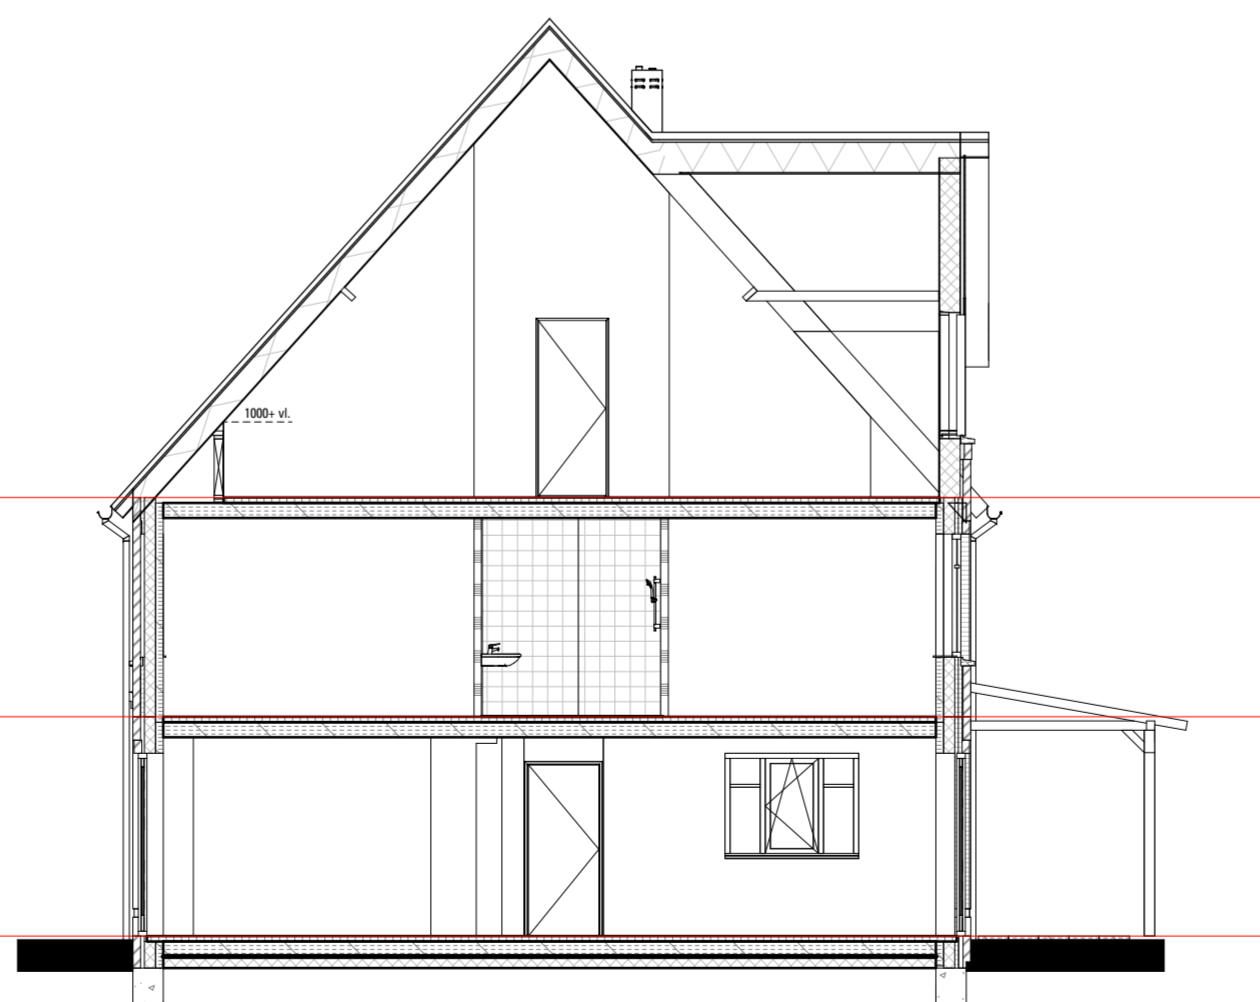

6 Doorsnede  
1:100

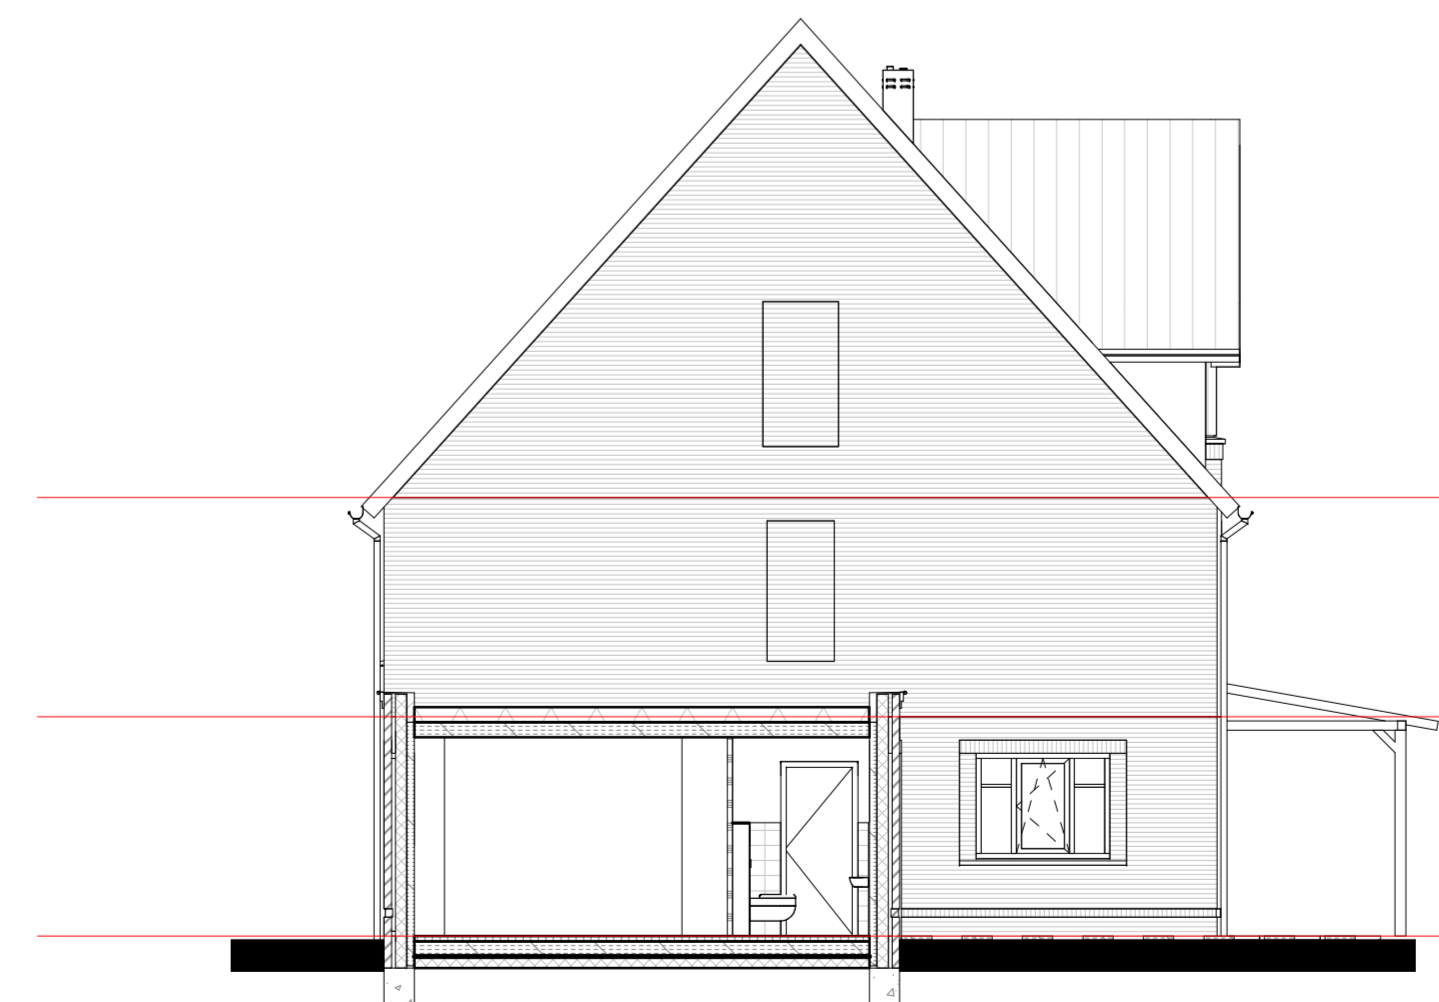

8 Doorsnede  
1:100  
Type C2  
bnr: 118

O2 tweede verdieping  
Peil = 5800  
O1 eerste verdieping  
Peil = 2900  
00 begane grond  
Peil = 0



## Verkoopcontracttekening

ONDERWERP Blok 4 Gevels en doorsneden typen C1 en C2  
 DATUM 23-09-2021  
 BLOK NR. 4  
 TEKENINGNR. B-VK-104A

FORMAAT A1  
 SCHAAL 1:100  
 www.nieuwrein.nl



Disclaimer: De voor tekening aangegeven maten zijn circa maten in millimeters en kunnen de waarden afwijken. Het is niet de bedoeling dat de tekening gebruikt wordt voor de bouw van de woning. Het is de bedoeling dat de tekening gebruikt wordt voor de bouw van de woning.