





1

Voorgevel opties
1:100

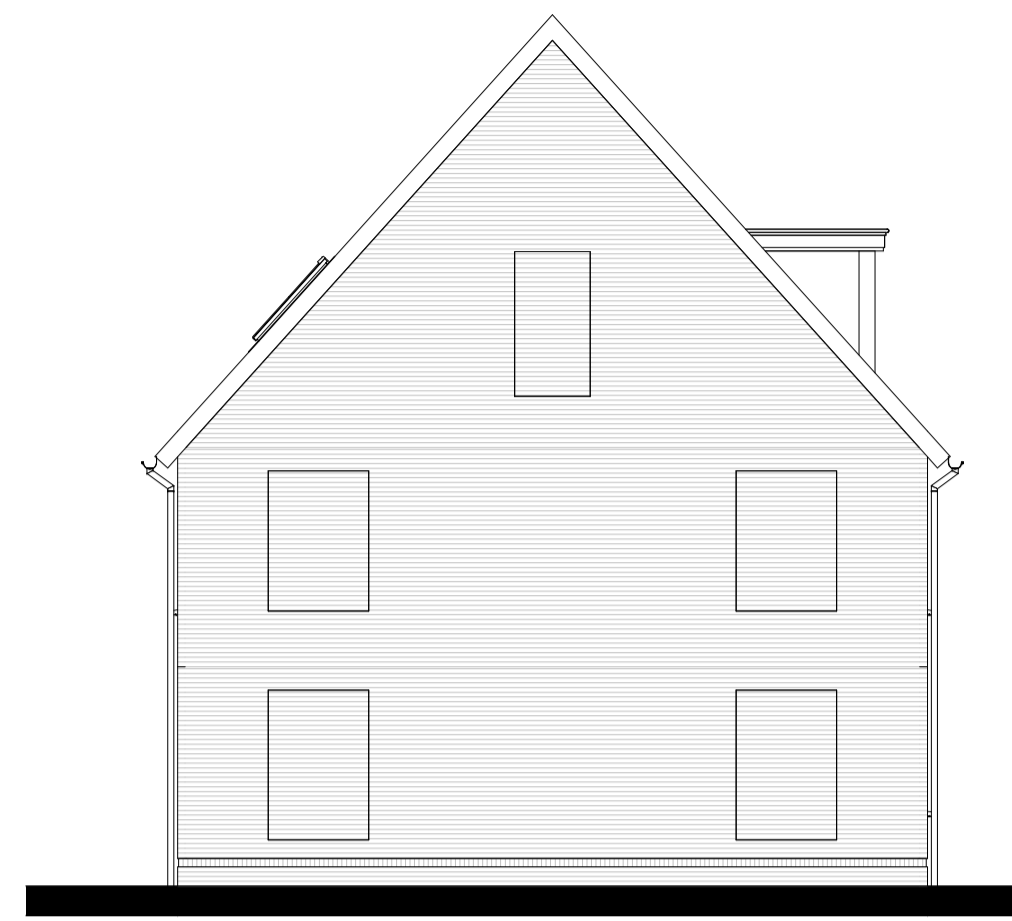

7

Kopgevel
1:100

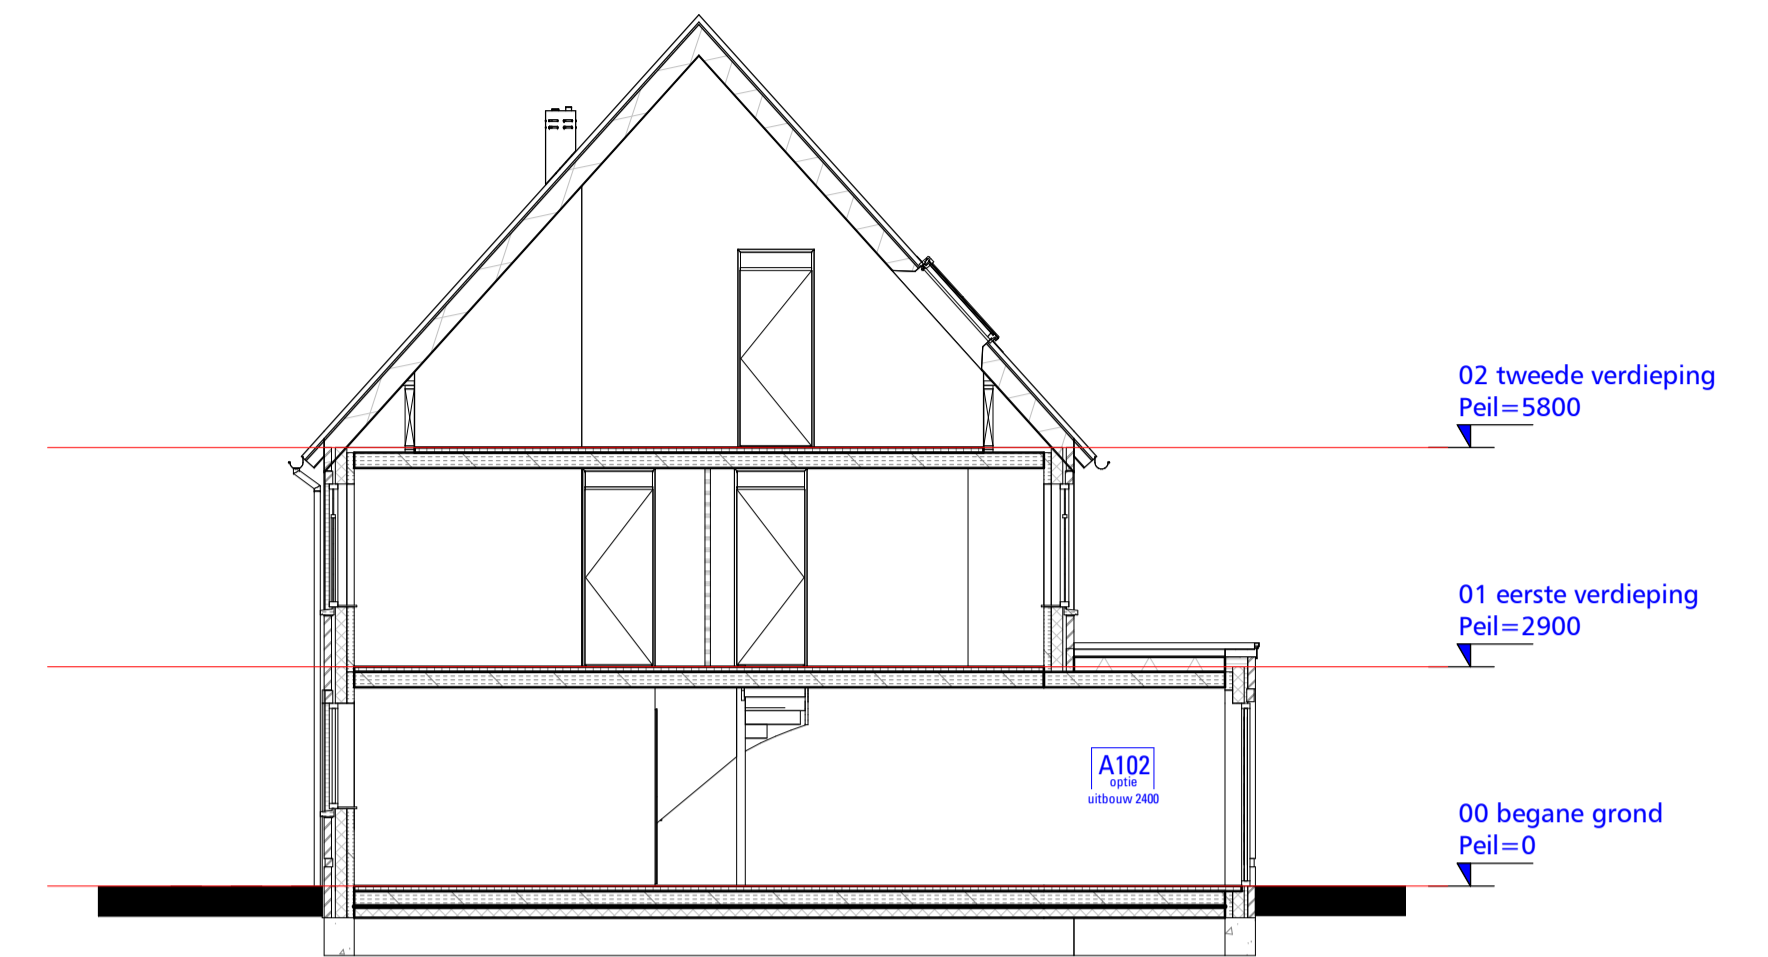


3 DRS_VK_BNR C optie
1:100




2

Achtergevel opties
1:100

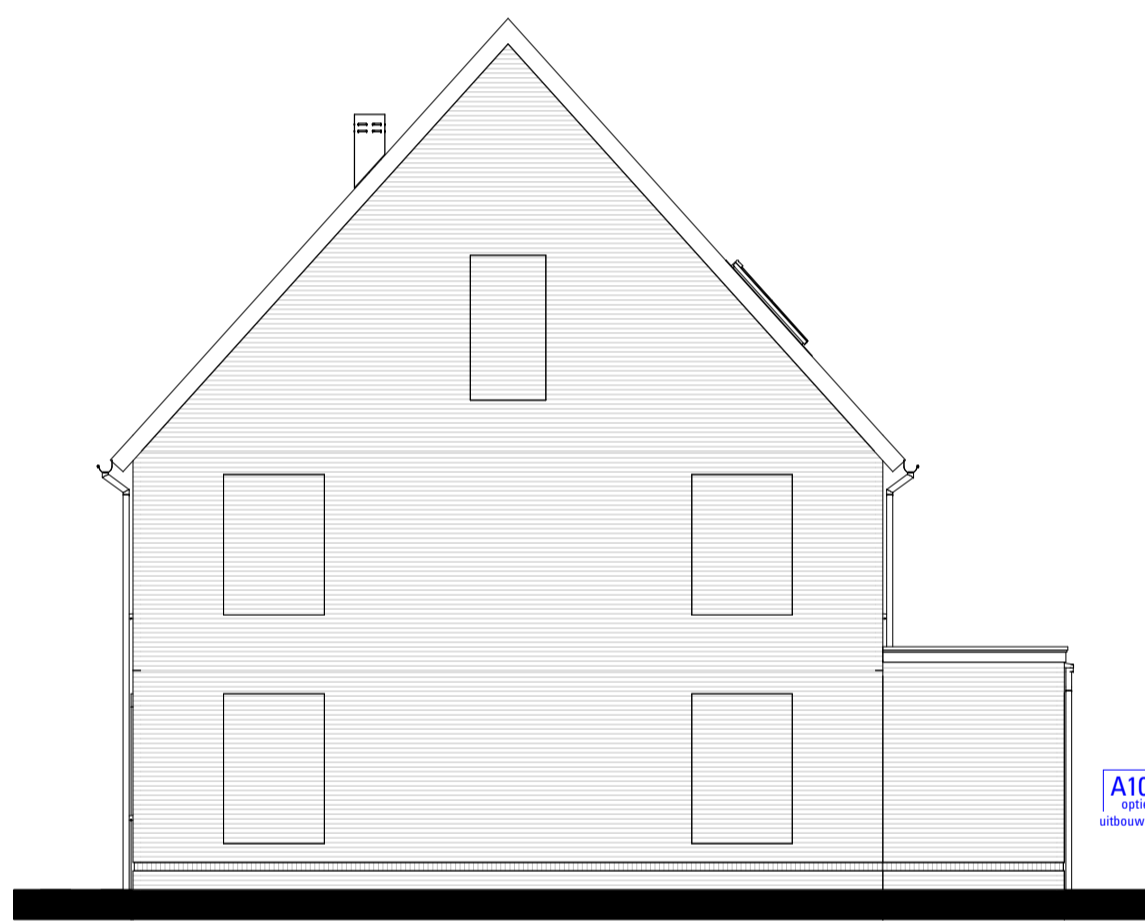


6

Kopgevel
1:100

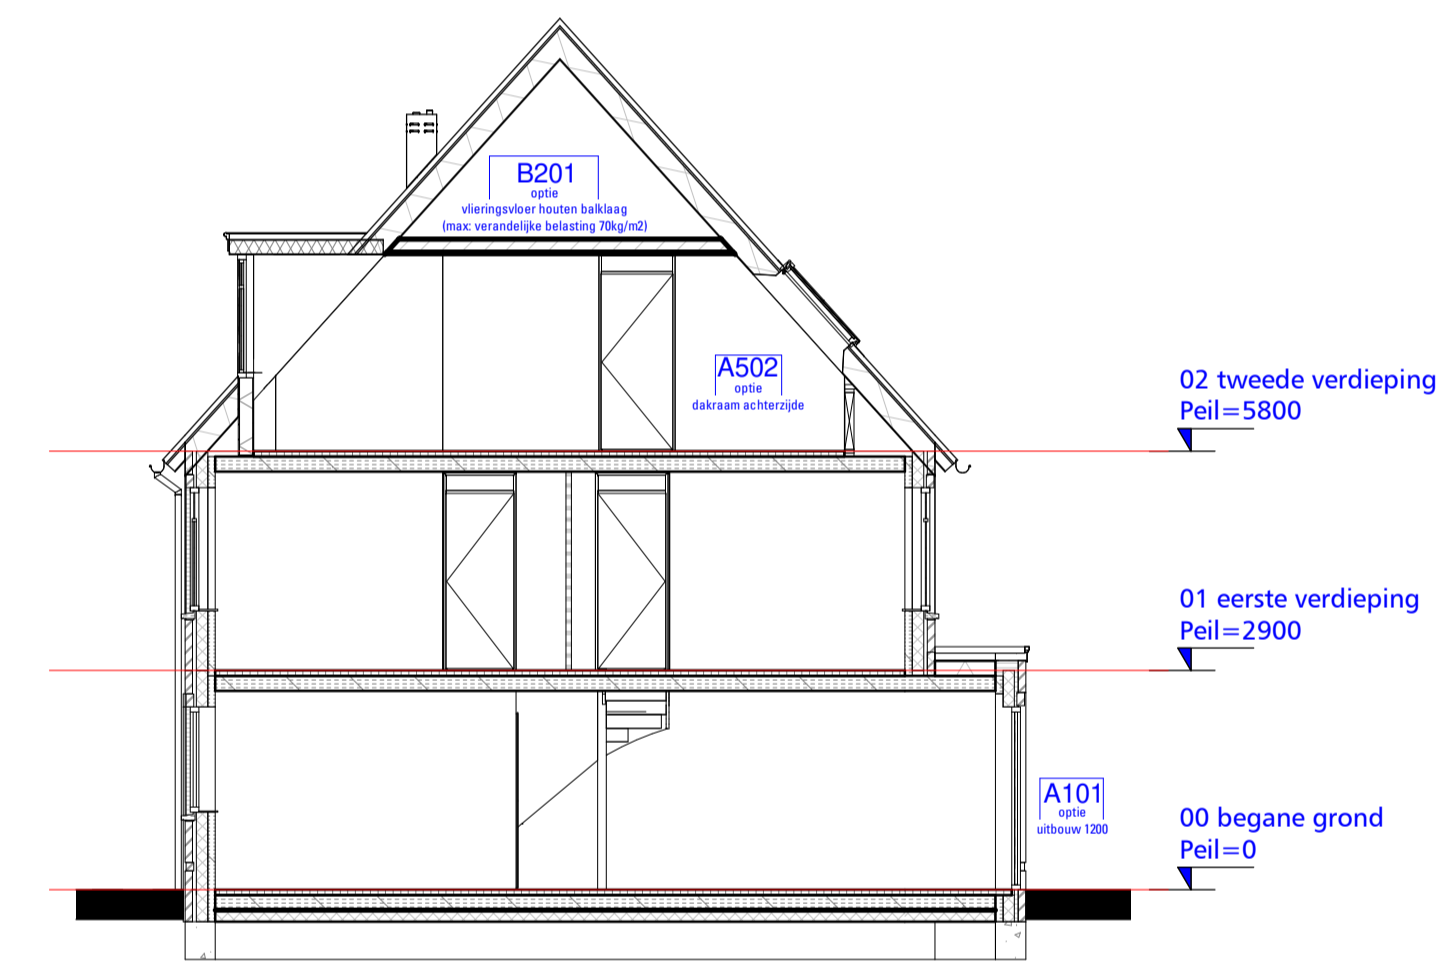

5 DRS_VK_BNR A optie
1:100

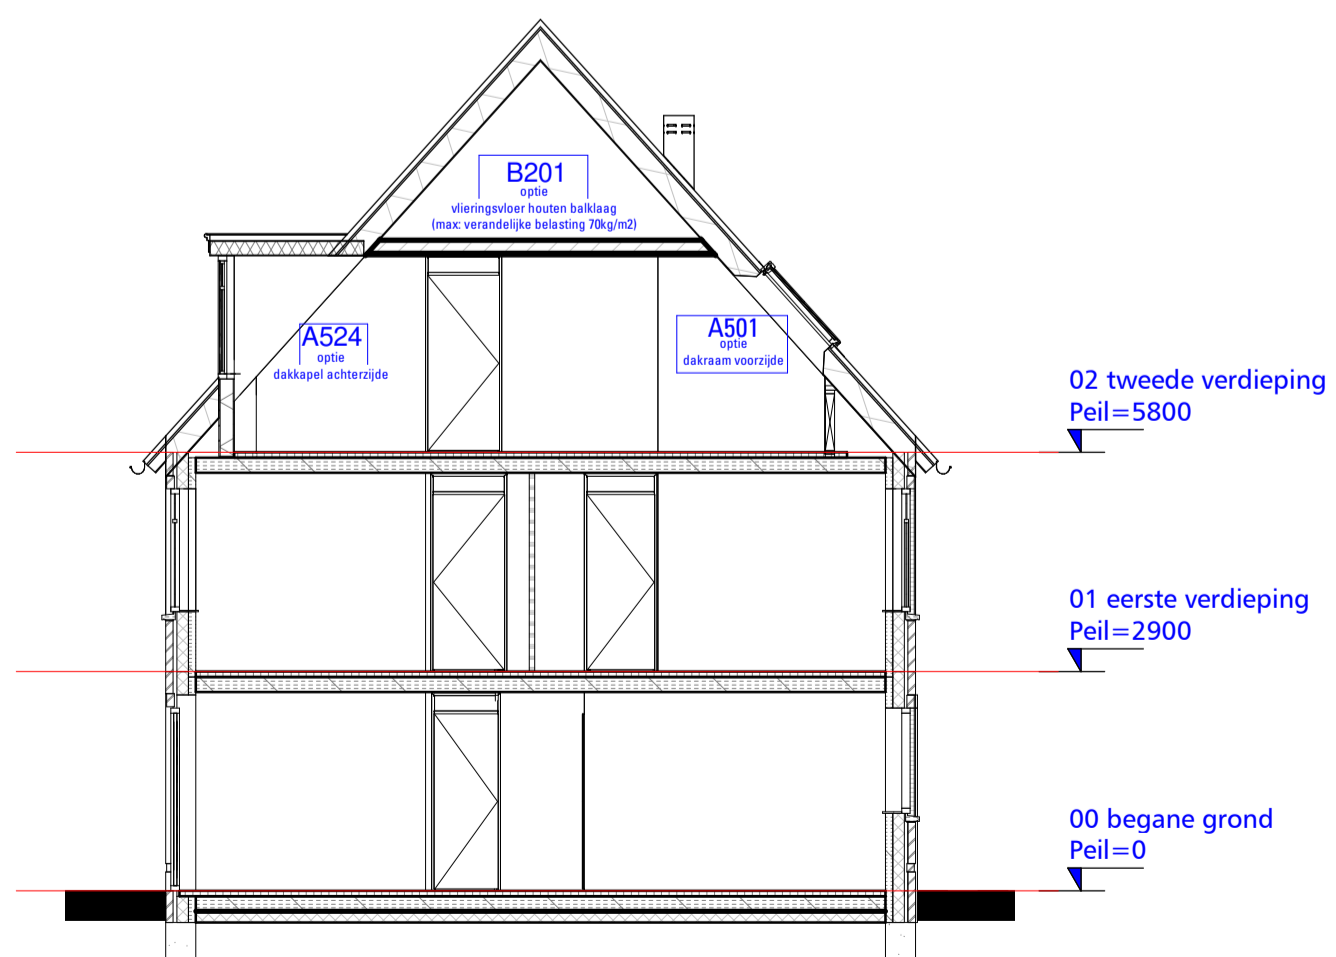

4

DRS_VK_BNR B optie
1:100



Verkoopcontracttekening

ONDERWERP Opties Gevels en doorsneden typen A1 en A1s
 DATUM 23-09-2021
 BLOK NR. 1, 2 en 6
 TEKENINGNR. B-VK-151

FORMAAT
 SCHAAL 1:100

www.nieuwrein.nl



Disclaimer: De op tekening aangegeven maten zijn circa maten in millimeters en tussen de wanden/voeren gemeten, waarbij geen rekening is gehouden met enige wandafwerking, plinten, afbakening, etc. In verband met de nauwkeurige uitwerking van de details, constructies, uitvoering materialen, e.d. kunnen er kleine afwijkingen ontstaan ten opzichte van de nu vermelde gegevens. Deze geringe afwijkingen geven geen aanleiding tot verrekening. Aan de in deze tekening gemeten maten kunnen geen rechten worden ontleend. De op deze tekening aangegeven maatvoering is niet geschikt voor opdracht aan derden door kopieën. De op deze tekening getoonde afmetingen en elementen en/of aangegeven alternatieven behoren niet tot de standaardvoering.