



2 Voorgevel
1:100
Type E2 Type E1s



Type E1 Type E2s



Type E2 Type E1s



8 Kopgevel eindwoning rechts
1:100
Type D1s / E1s



1 Achtergevel
1:100
Type E1s Type E2




Type E2s Type E1




Type E1s Type E2




3 Kopgevel eindwoning links
1:100
Type E2

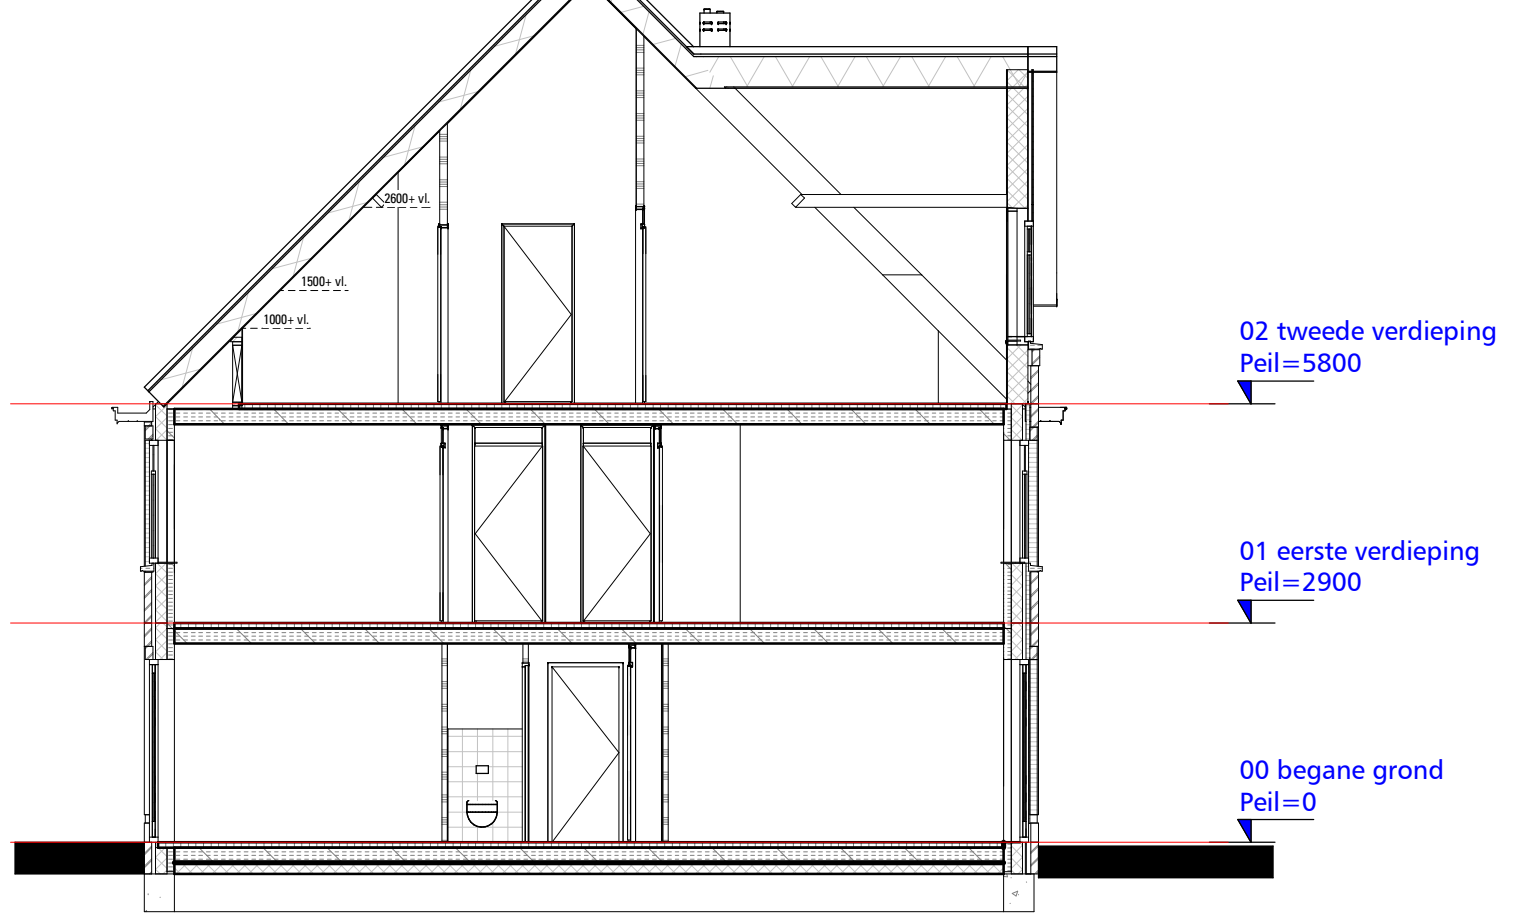

5 Doorsnede
1:100

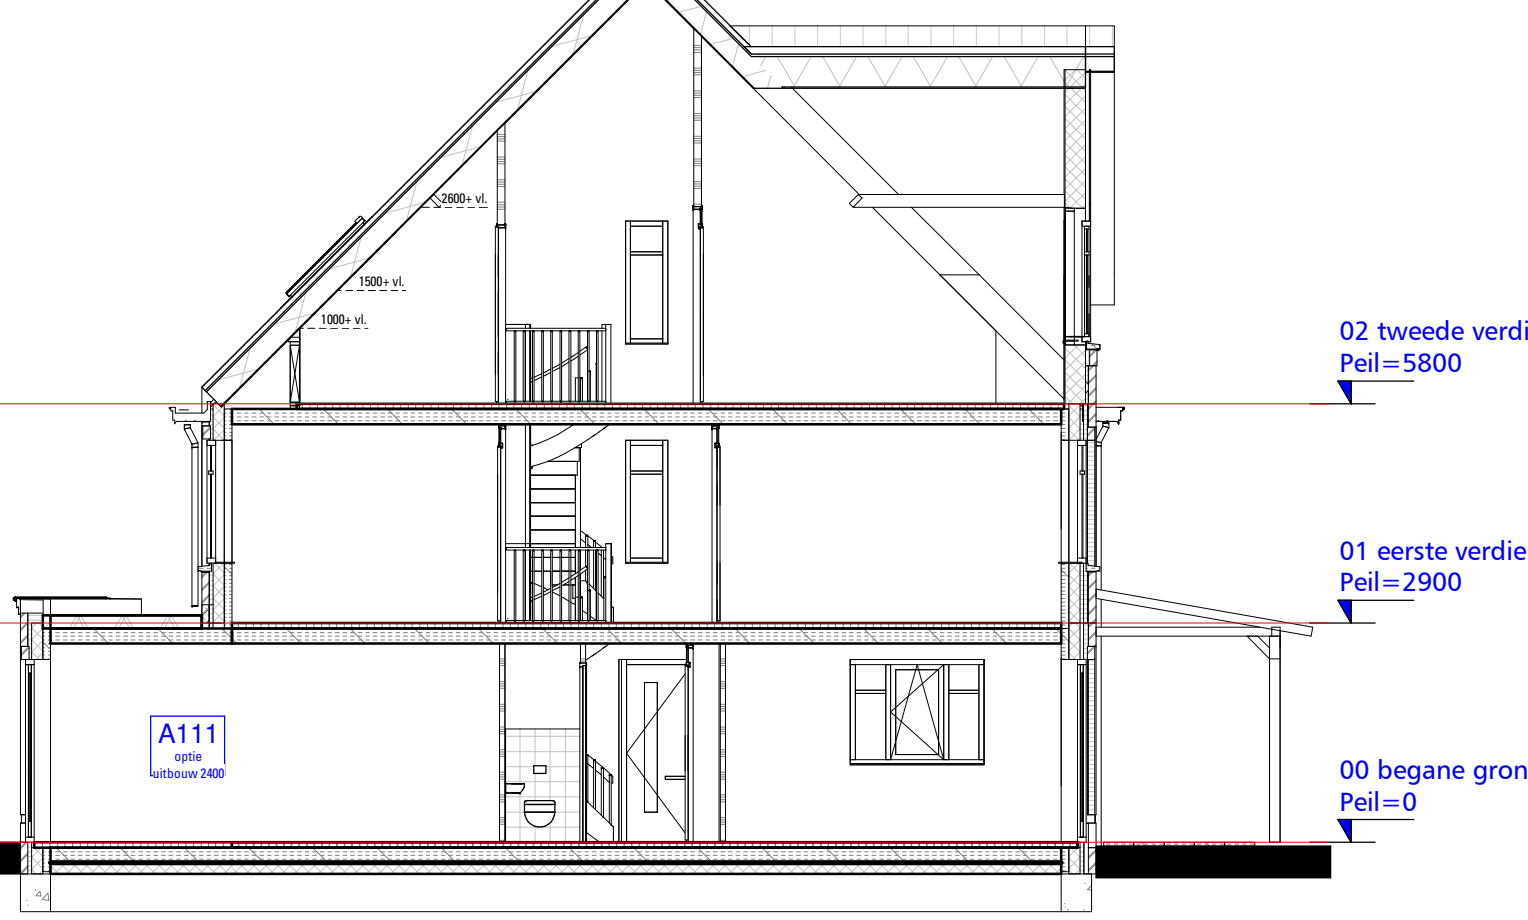

6 Doorsnede
1:100

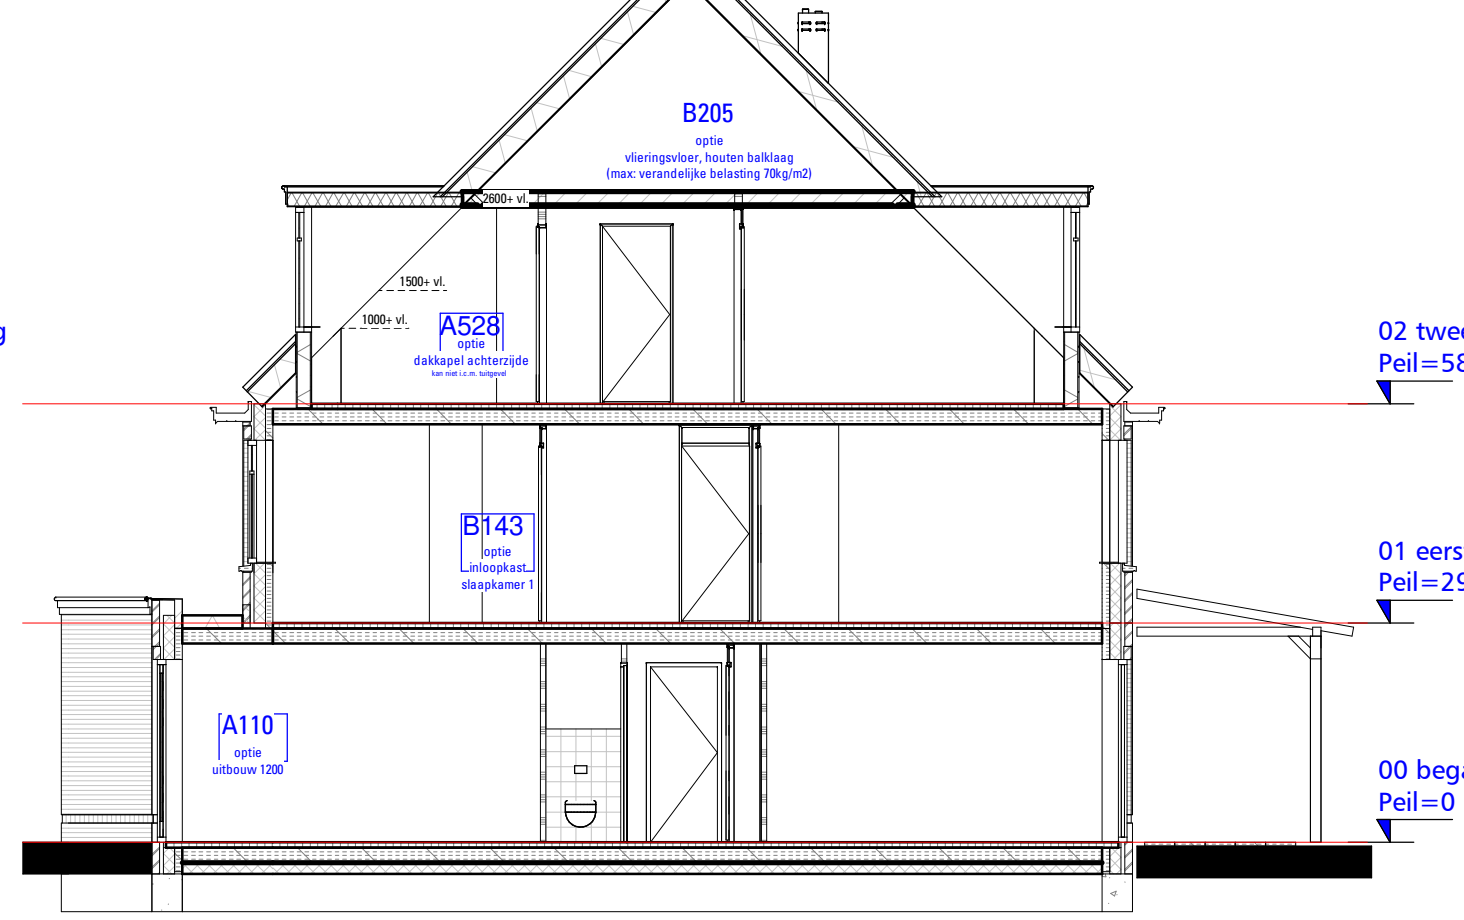

7 Doorsnede
1:100



4 Kopgevel tussenwoning
1:100
Type E2



Verkoopcontracttekening

ONDERWERP opties Gevels en doorsneden typen E1 en E2
DATUM 23-09-2021
BLOK NR. 8, 10, 12, 13
TEKENINGNR. B-VK-161

FORMAAT
 SCHAAL 1:100 www.nieuwrein.nl

Disclaimer: De op tekening aangegeven maten zijn circa maten in millimeters en tussen de wanden/voeren gemeten, waarbij geen rekening is gehouden met enige wandafwerking, plinten, afbakening, etc. In verband met de ruwkeurige uitvoering van de details, constructies, maatvoering materialen, e.d. kunnen er kleine afwijkingen ontstaan ten opzichte van de nu vermelde gegevens. Deze geringe afwijkingen geven geen aanleiding tot verzekering. Aan de in deze tekening gemeten maten kunnen geen rechten worden ontleend. De op deze tekening aangegeven maatvoering is niet geschikt voor opdracht aan derden door kopieën. De op deze tekening getoonde afmetingen en/of aangegeven alternatieven behoren niet tot de standaardvoering.