





7 Voorgevel  
1:100

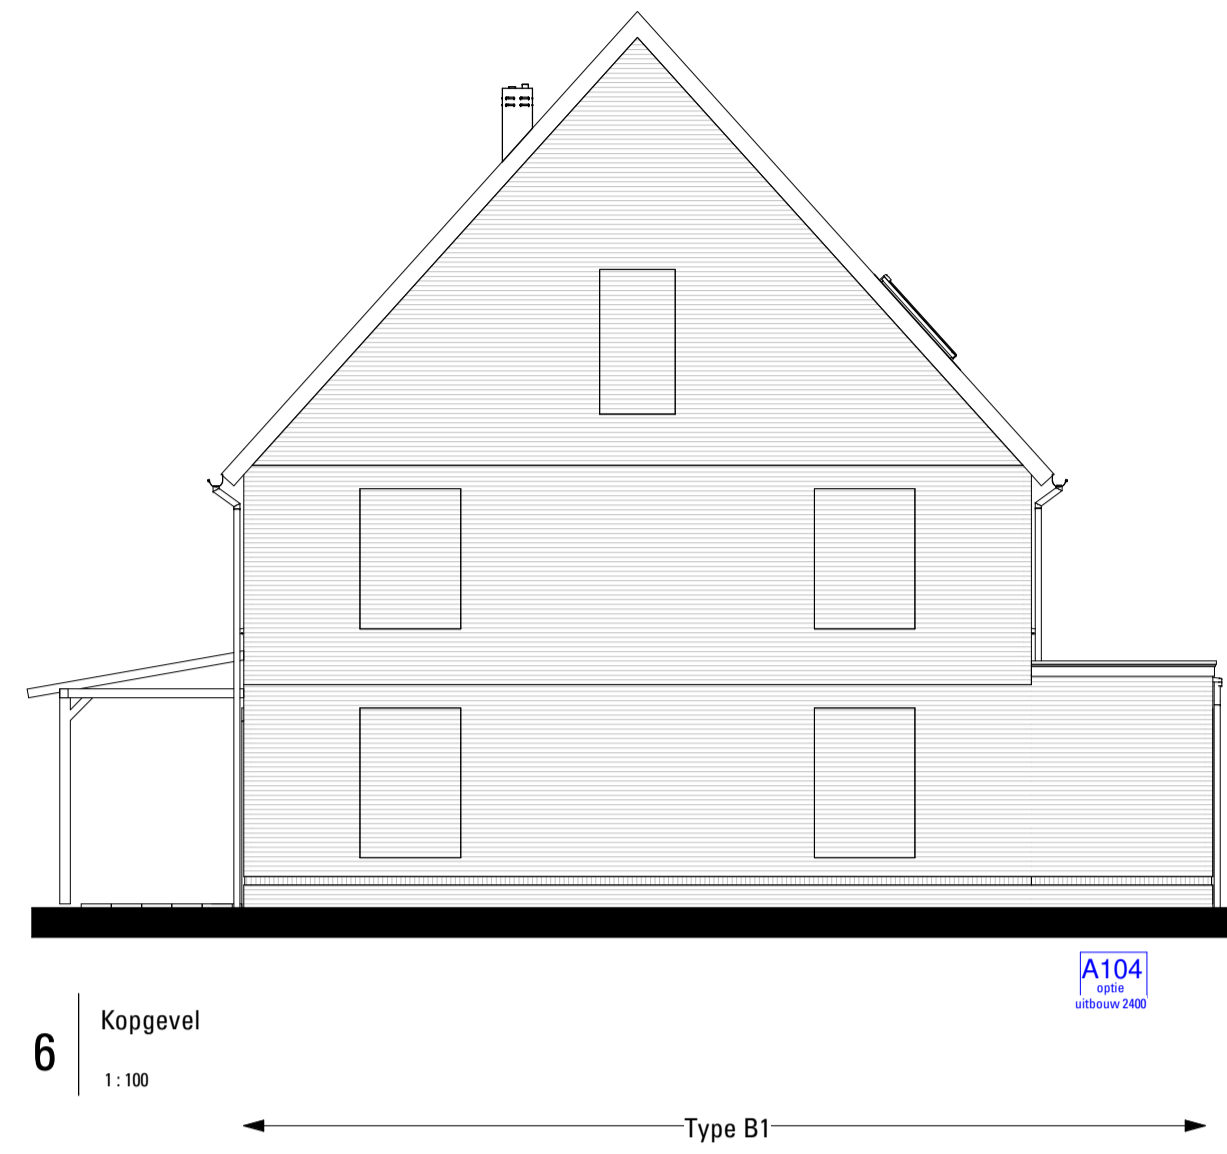


6 Kopgevel  
1:100

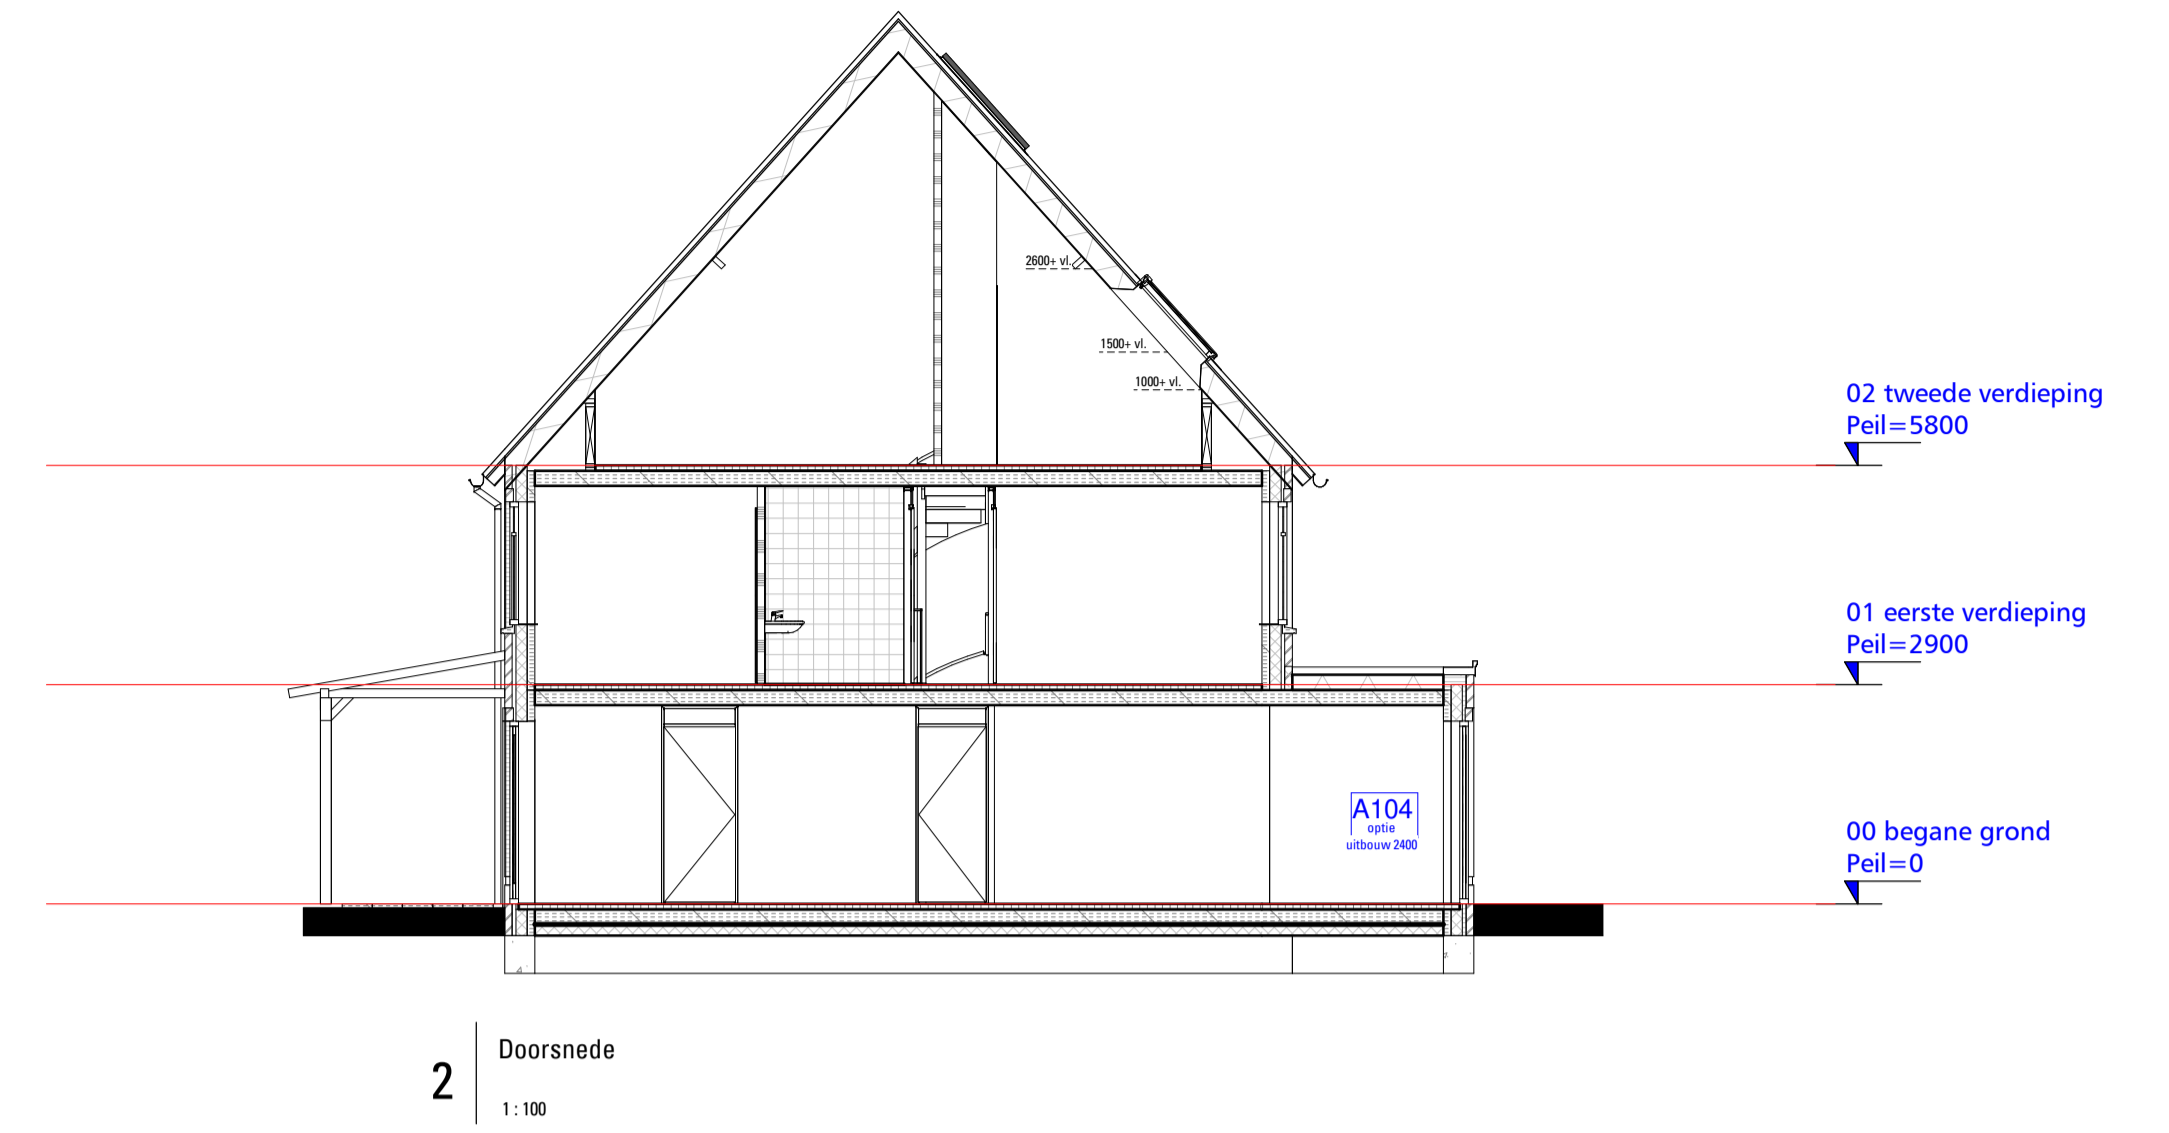


2 Doorsnede  
1:100




4 Achtergevel Blok 3 optie  
1:100

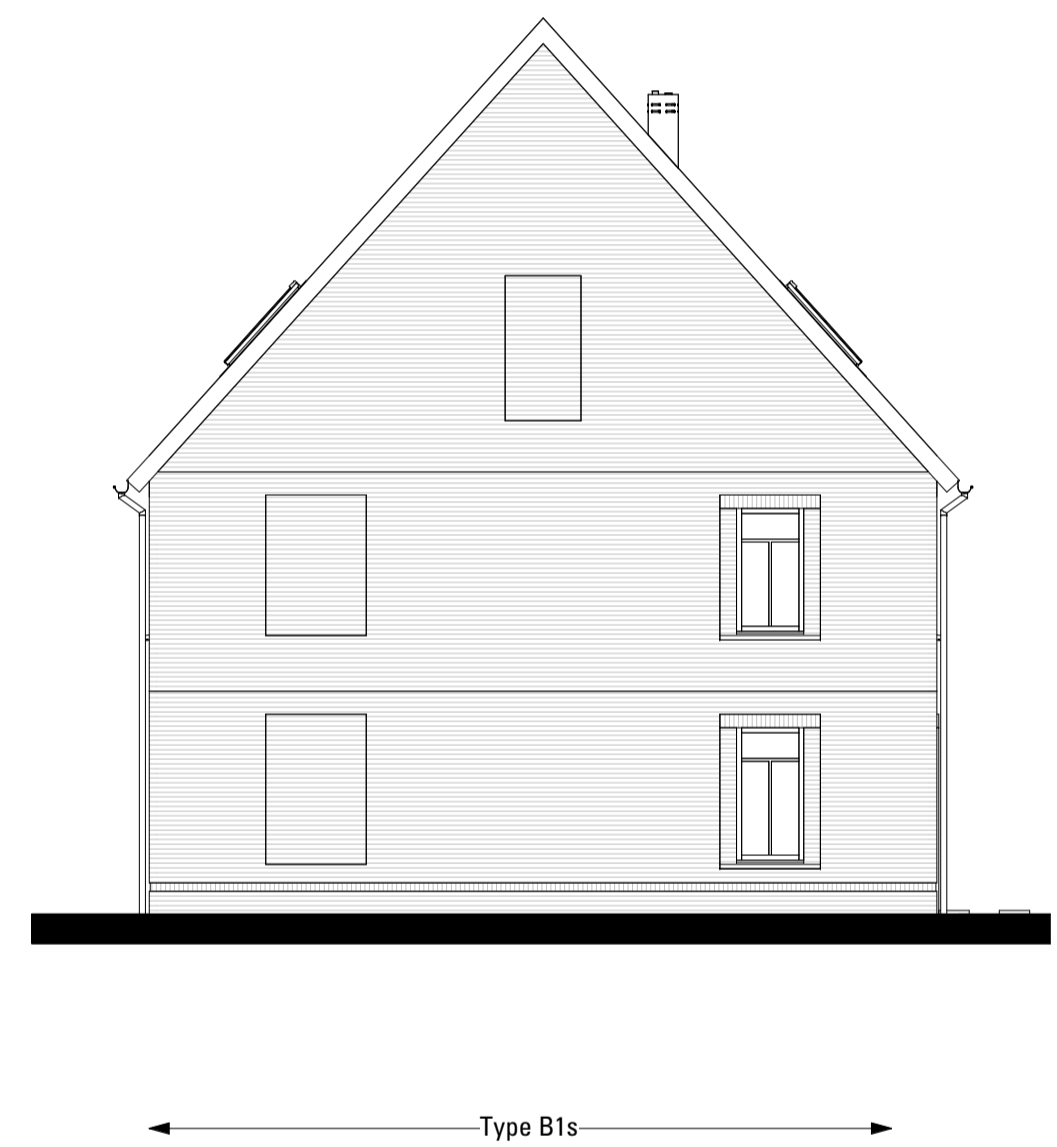

5 Kopgevel  
1:100

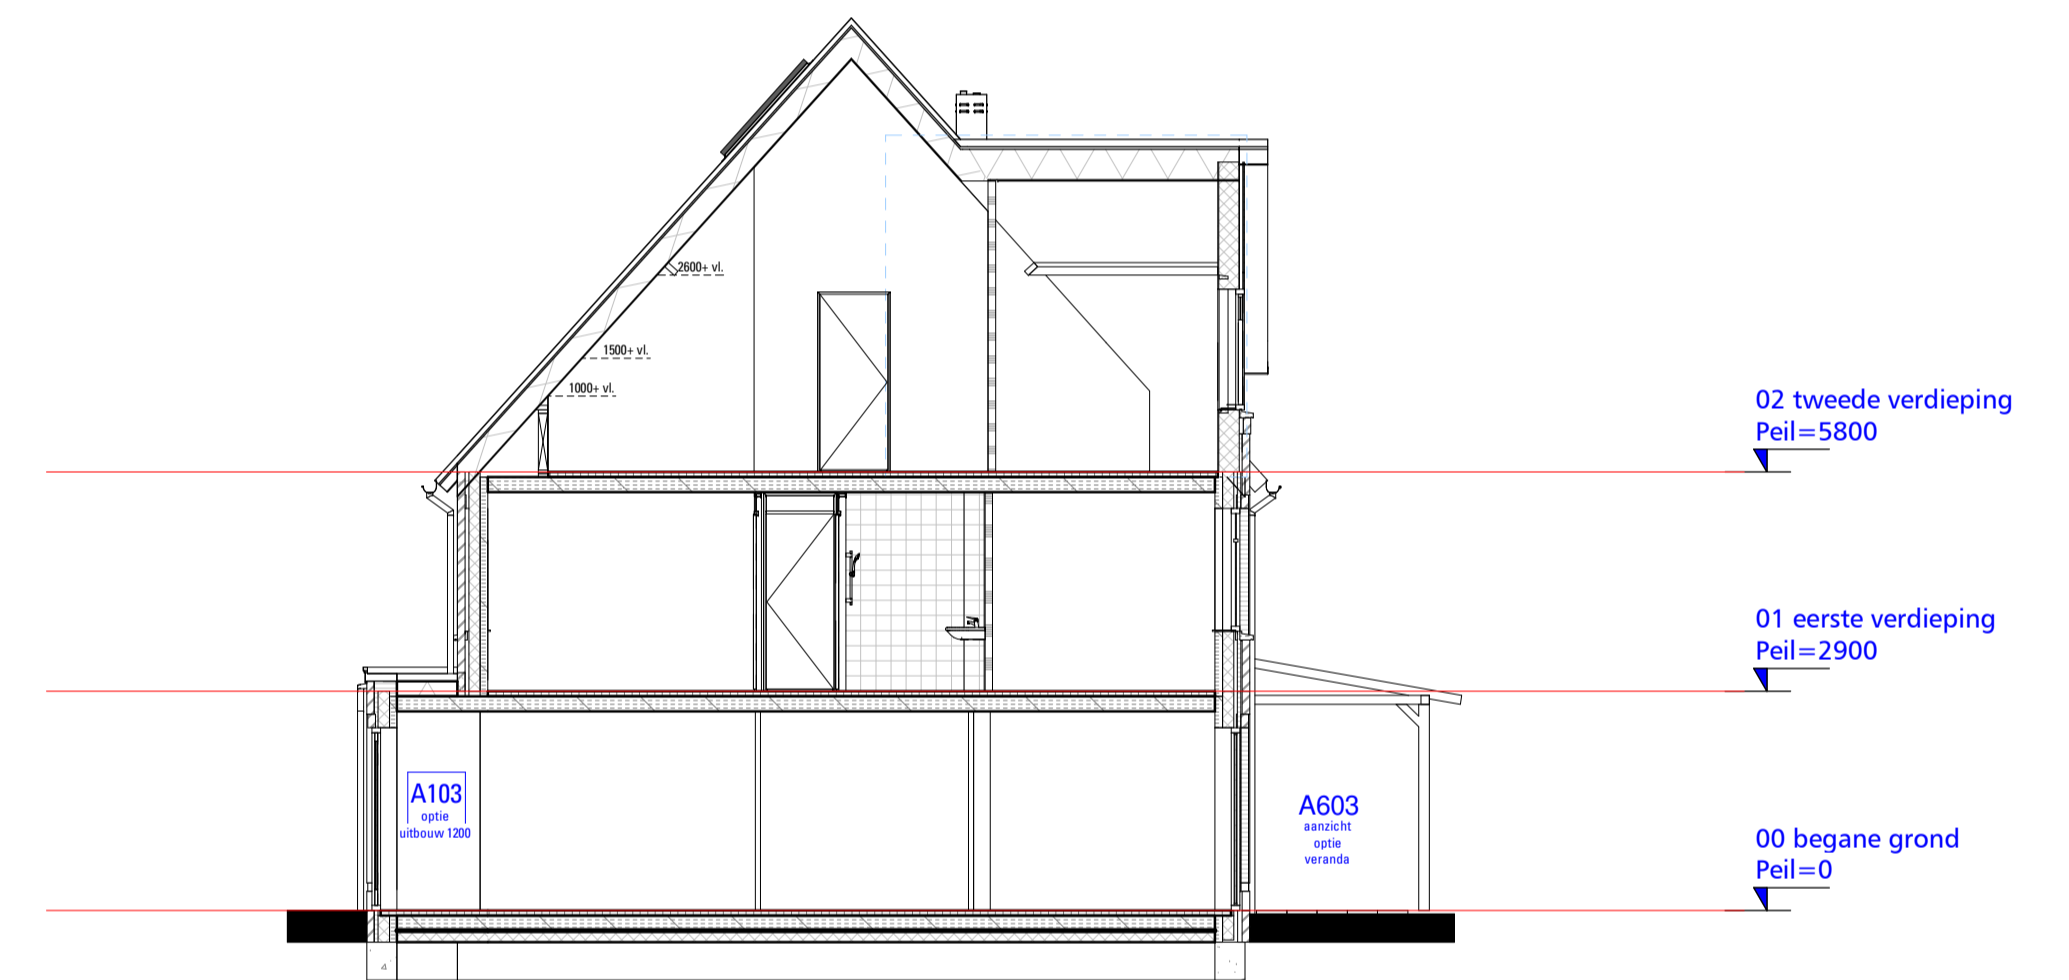

1 Doorsnede  
1:100

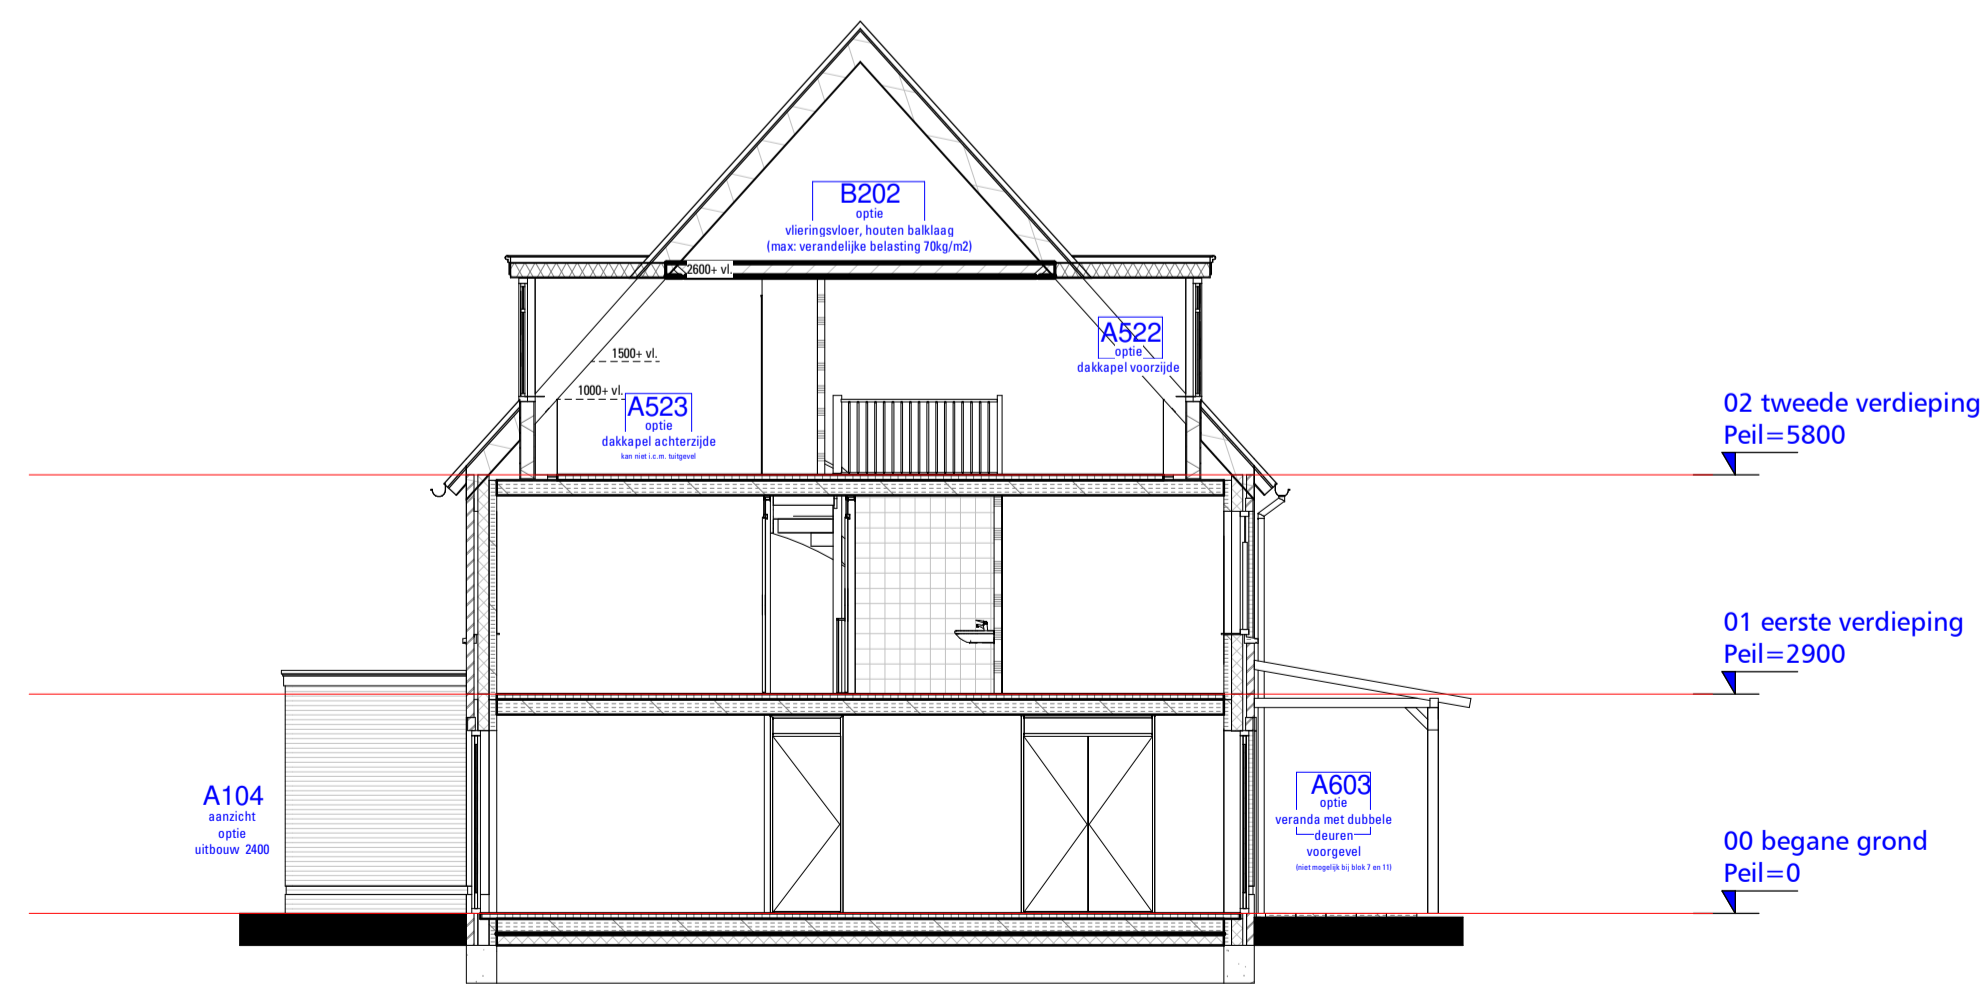

3 Doorsnede  
1:100



8 achteraanzicht opties B3  
1:100



A103  
1:100



# Verkoopcontracttekening

ONDERWERP Opties Gevels en doorsneden typen B1 en B2 en B3  
 DATUM 23-09-2021  
 BNR.  
 TEKENINGNR. B-VK-153

FORMAAT  
 SCHAAL 1:100  
 www.nieuwrein.nl



Disclaimer: De op tekening aangegeven maten zijn circa maten in millimeters en tussen de wanden/voeren gemeten, waarbij geen rekening is gehouden met enige wandafwerking, plinten, afbakening, etc. In verband met de nauwkeurige uitwerking van de details, constructies, maatvoering materialen, e.d. kunnen er kleine afwijkingen ontstaan ten opzichte van de nu vermelde gegevens. Deze geringe afwijkingen geven geen aanleiding tot vermelding. Aan de in deze tekening gemeten maten kunnen geen rechten worden ontleend. De op deze tekening aangegeven maatvoering is niet geschikt voor opdracht aan derden door kopieën. De op deze tekening getoonde afmetingen elementen en/of aangegeven alternatieven behoren niet tot de standaardvoering.